



BALUSTRADA
MOCOWANA DO CZOŁA

LEGENDA:

- 01 - ŚCIANA Z SYSTEMEM OCIEPLEŃ ETICS
- 02 - SILIKON - **BOTAMENT S5 SUPAX / S3 SUPAX** (wypełnienie spoin elastycznych)
- 03 - PROFIL OKNA NA PODWALINIE TERMOIZOLACYJNEJ
- 04 - TAŚMA USZCZELNIAJĄCA **BOTAMENT PB Portaldichtband**; (mocowana do stolarki, termołączników itp; do uszczelniania spoin, połączeń narożnych i dylatacyjnych; wklejona w izolację **BOTAMENT RD2**)
- 05 - TAŚMA USZCZELNIAJĄCA **BOTAMENT SB78**
- 06 - BALUSTRADA STALOWA (mocowana do spodu lub do czoła płyty balkonowej)
- 07 - TERMOŁĄCZNIK ZBROJENIA (pozwala na konstrukcyjne i termoizolowane połączenie balkonu wspornikowego do wieńca stropu)
- 08 - BUTYLOWA TAŚMA USZCZELNIAJĄCA **BOTAMENT BD** (samoprzylepna)
- 09 - PROFIL OSŁONOWY UMOŻLIWIAJĄCY ODWODNIENIE LUB OBRÓBKĘ BLACHARSKĄ, MONTAŻ NA **BOTAMENT MS6** (uszczelniający klej montażowy) / **BOTAMENT R70** (żywica)

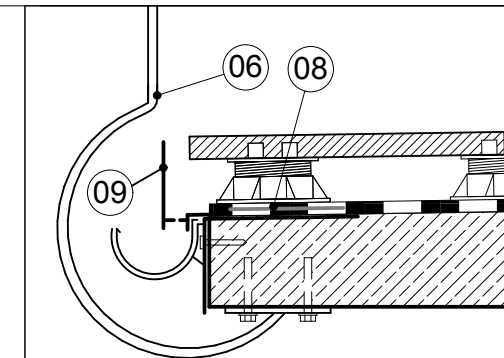

BALUSTRADA MOCOWANA OD SPODU

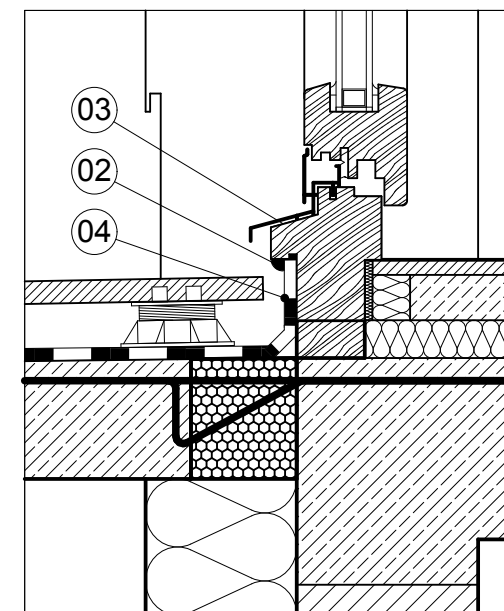

POŁĄCZENIE W STREFIE DRZWI
BALKONOWYCH

Botament

ul. Prądzyńskiego 20, 63-000 Środa Wlkp., botament.pl
+48 606-318-643, 61-286-45-17, technik@botament.pl

IZOLACJA BALKONU Z TERMOŁĄCZNIKIEM, POSADZKA - PŁYTY NA DYSTANSACH

Rysunek nie wyczerpuje wszystkich aspektów technicznych zagadnienia, a jego integralną częścią są karty techniczne poszczególnych produktów. Szczegółowych informacji udzielają technicy zastosowań i doradcy handlowo-techniczni Botament.

data: 2023.02. skala: 1:10
nr rys: **03.21.10.**