


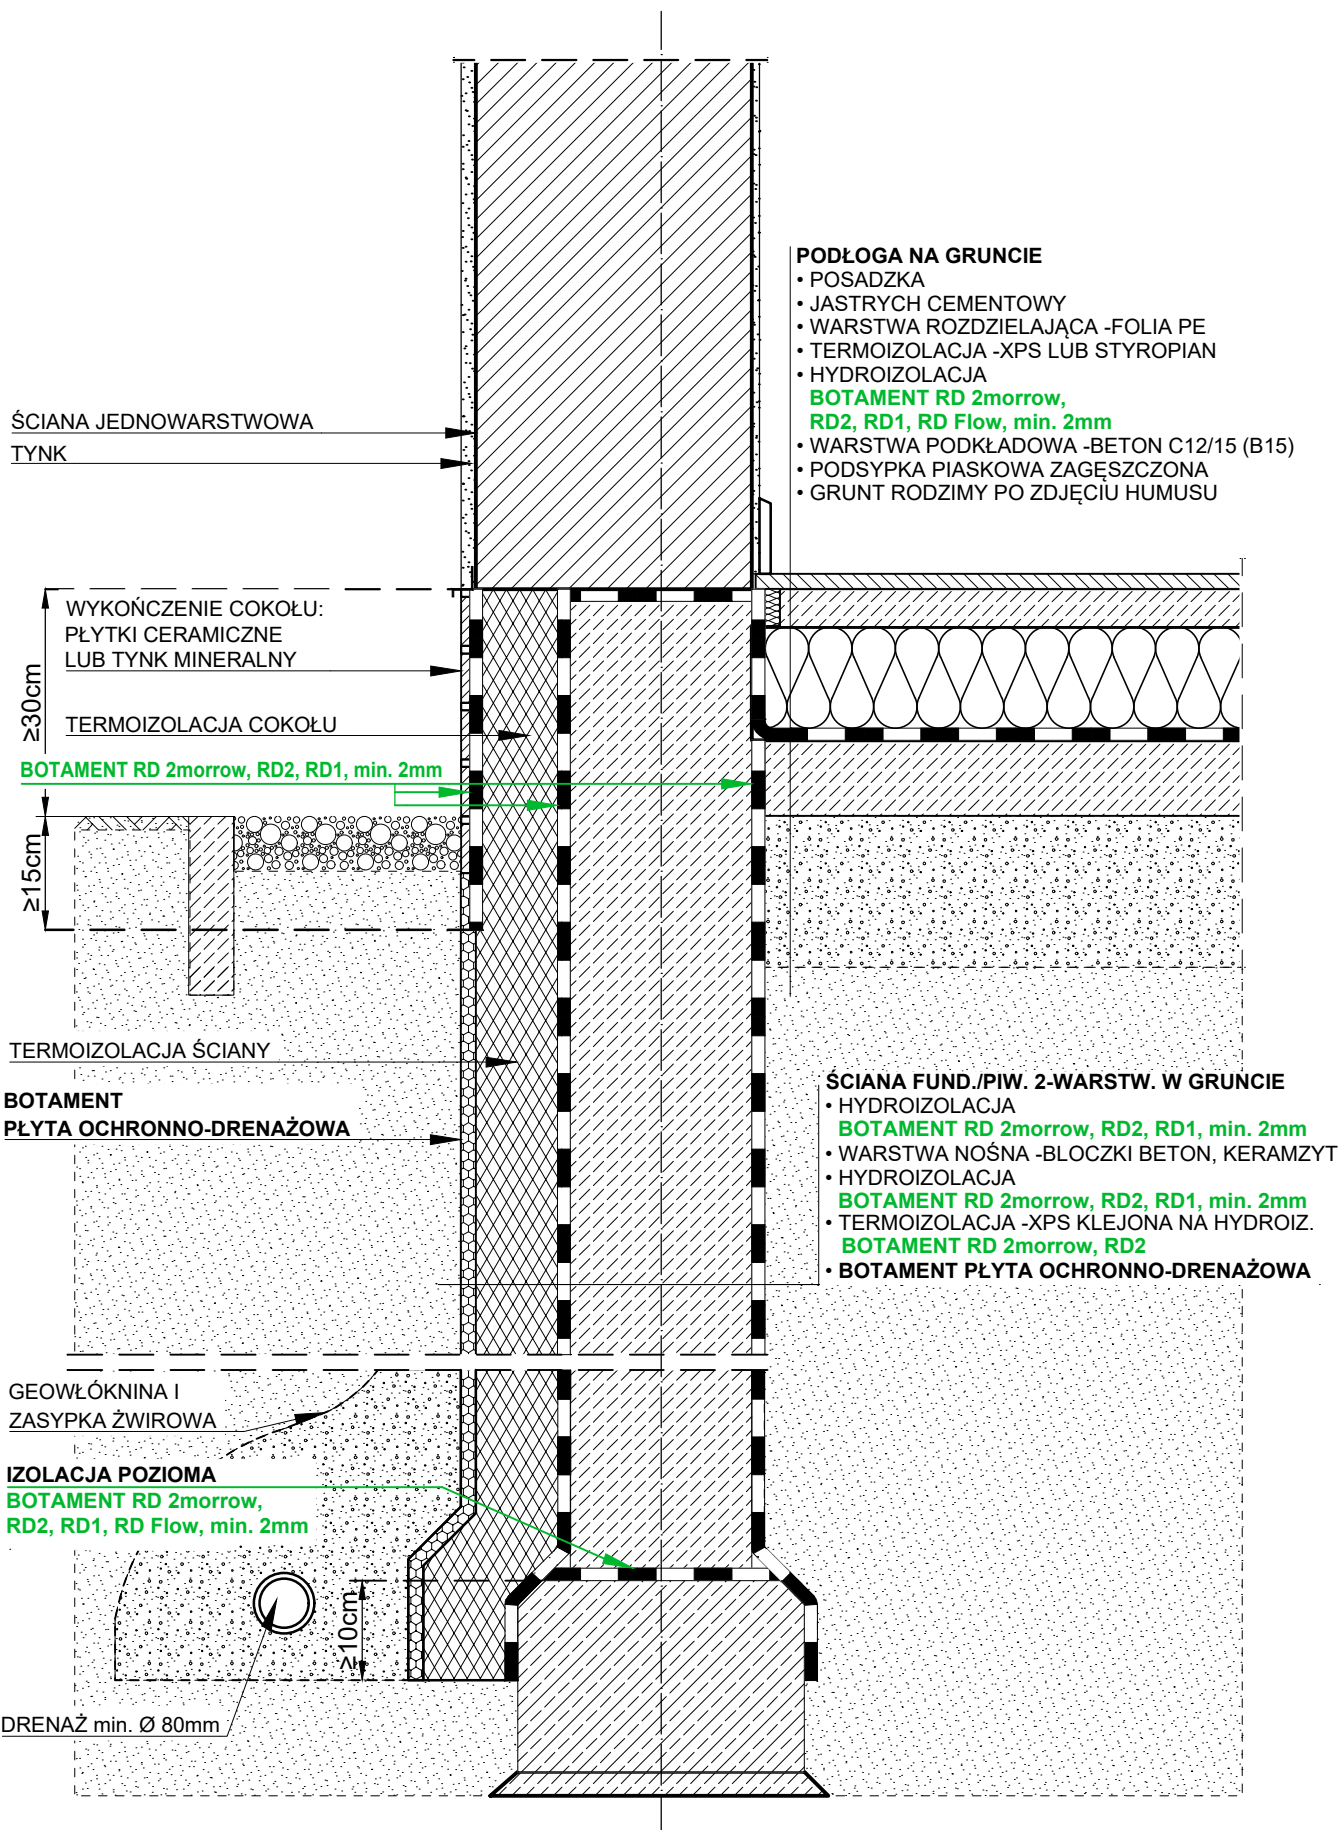

Botament

ul. Prądzińskiego 20, 63-000 Środa Wlkp., botament.pl
 +48 606-318-643, 61-286-45-17, technik@botament.pl

IZOLACJA LEKKA I ŚREDNIA, ŚCIANA ZEWN.
1-WARSTWOWA, BEZ PIWNICY,
Z UŻYCIEM BOTAMENT RD 2morrow,
RD2, RD1, RD Flow

data: 2026.06. skala: 1:10
 nr rys:

02.04.1-10.

Rysunek nie wyczerpuje wszystkich aspektów technicznych zagadnienia, a jego integralną częścią są karty techniczne poszczególnych produktów. Szczegółowych informacji udzielają technicy zastosowań i doradcy handlowo-techniczni Botament.