


SYSTEM OCIEPLEŃ
Z TERMOIZOLACJĄ

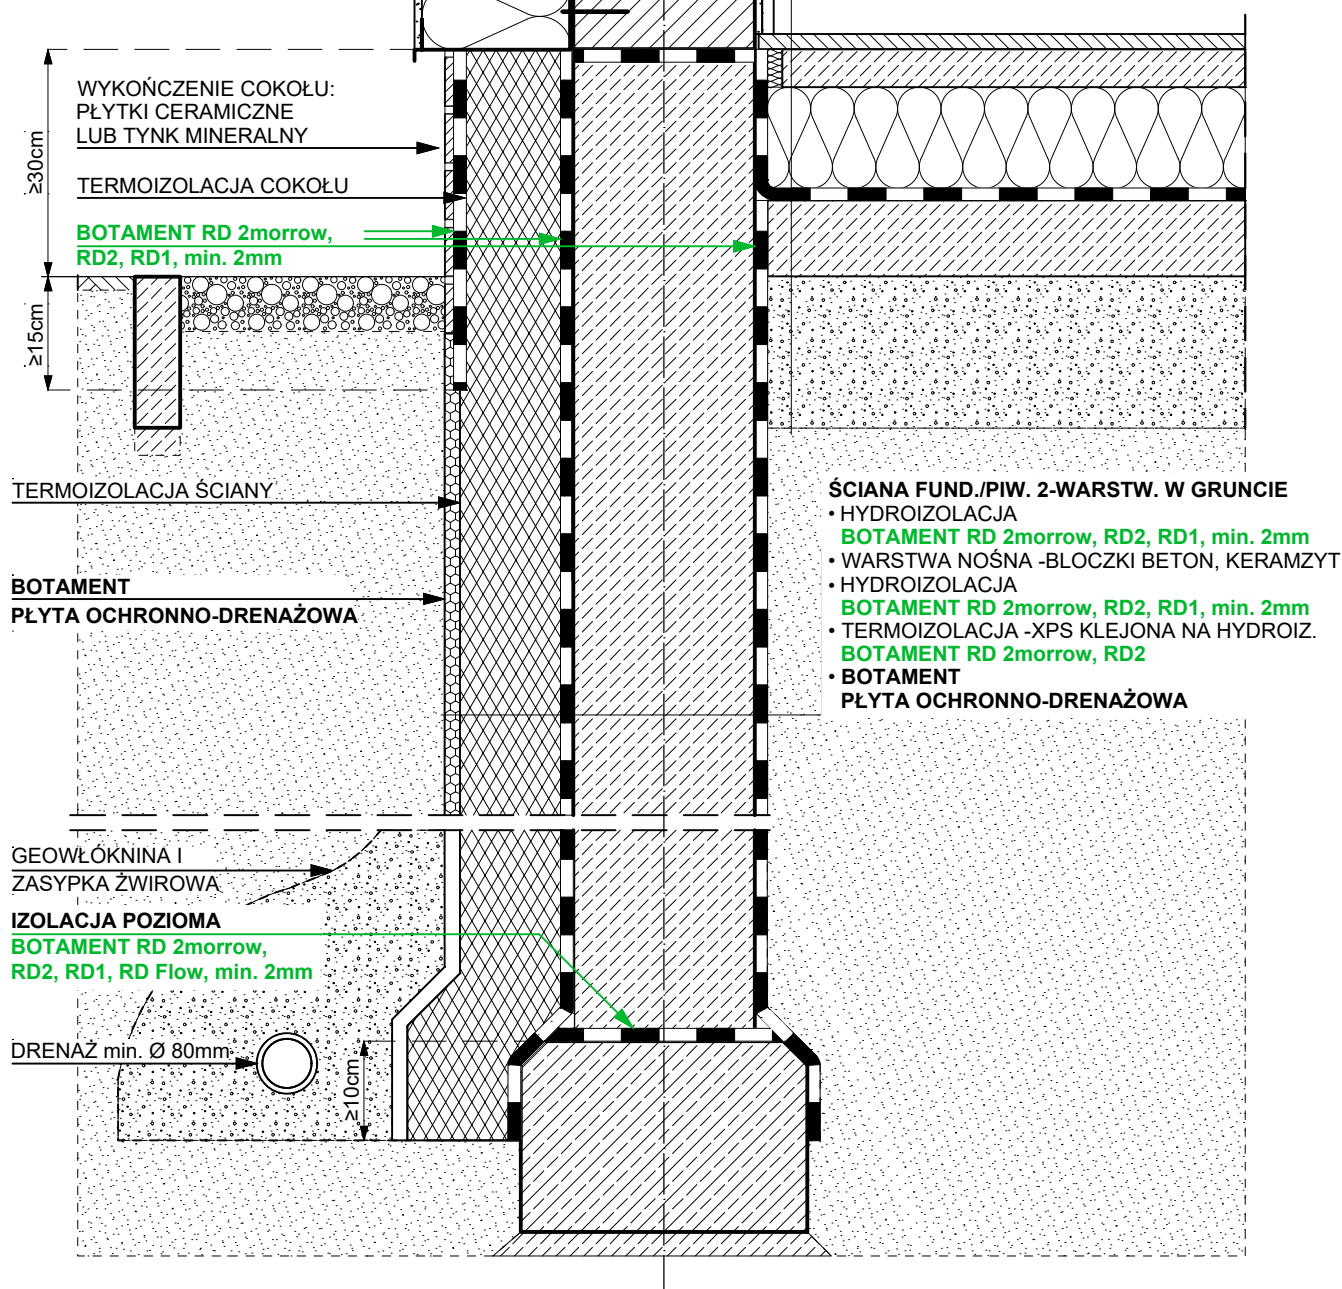

PODŁOGA NA GRUNCIE

- POSADZKA
- JASTRYCH CEMENTOWY
- WARSTWA ROZDZIELAJĄCA -FOLIA PE
- TERMOIZOLACJA -XPS LUB STYROPIAN
- HYDROIZOLACJA
- **BOTAMENT RD 2morrow, RD2, RD1, RD Flow, min. 2mm**
- WARSTWA PODKLADOWA -BETON C12/15 (B15)
- PODSYPKA PIASKOWA ZAGĘSZCZONA
- GRUNT RODZIMY PO ZDJĘCIU HUMUSU

ŚCIANA FUND./PIW. 2-WARSTW. W GRUNCIE

- HYDROIZOLACJA
- **BOTAMENT RD 2morrow, RD2, RD1, min. 2mm**
- WARSTWA NOŚNA -BŁOCKI BETON, KERAMZYT
- HYDROIZOLACJA
- **BOTAMENT RD 2morrow, RD2, RD1, min. 2mm**
- TERMOIZOLACJA -XPS KLEJONA NA HYDROIZ.
- **BOTAMENT RD 2morrow, RD2**
- **BOTAMENT PŁYTA OCHRONNO-DRENAŻOWA**

Botament

ul. Prądzińskiego 20, 63-000 Środa Wlkp., botament.pl
+48 606-318-643, 61-286-45-17, technik@botament.pl

**IZOLACJA LEKKA I ŚREDNIA, ŚCIANA ZEWN.
2-WARSTWOWA, BEZ PIWNICY,
Z UŻYCIEM BOTAMENT RD 2morrow,
RD2, RD1, RD Flow**

Rysunek nie wyczerpuje wszystkich aspektów technicznych zagadnienia, a jego integralną częścią są karty techniczne poszczególnych produktów. Szczegółowych informacji udzielają technicy zastosowań i doradcy handlowo-techniczni Botament.

data: 2026.06. skala: 1:10
nr rys:

02.04.2-10.