

SYTEM OCIEPLEŃ
Z TERMOIZOLACJĄ

WYS. USZCZELNIENIA OŚCIEŻA

BOTAMENT RD1 / RD2


BOTAMENT M54 FM

CIĘPŁY PRÓG

WYS. USZCZELNIENIA
TYNKU ZEWNĘTRZNEGO

PODŁOGA NAD POMIESZCZENIEM

- POSADZKA
- JASTRYCH CEMENTOWY
- WARSTWA ROZDZIELAJĄCA -FOLIA PE
- IZOLACJA TERMO-AKUST. -STYROPIAN EPS
- PAROIZOLACJA
- WARSTWA NOŚNA -STROP. ŻELBETOWY

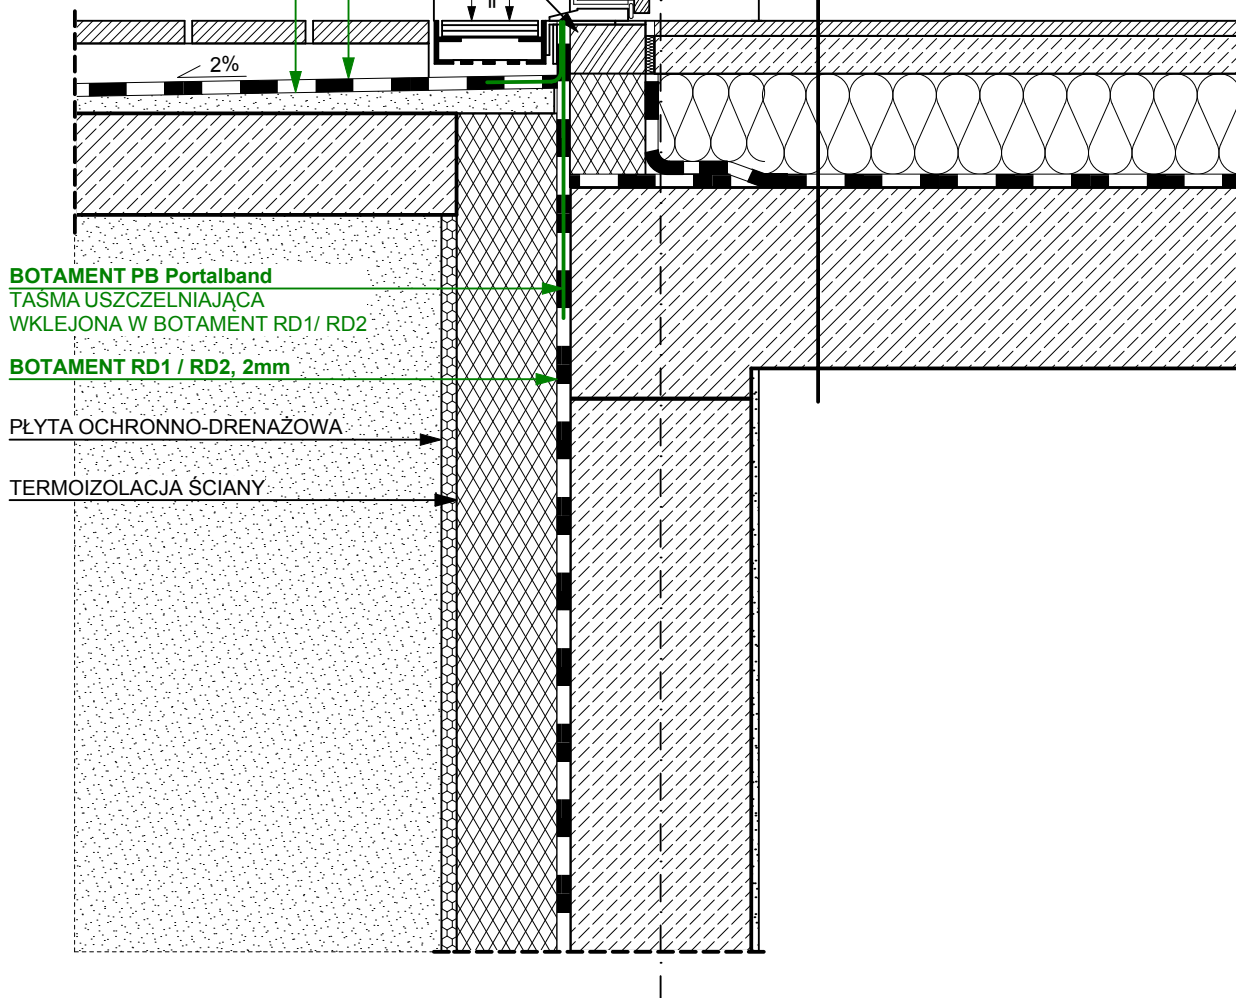

druk:2020-05-26, rys. od 181200 DE

Botament

ul. Prądzińskiego 20, 63-000 Środa Wlkp., botament.pl
+48 606-318-643, 61-286-45-17, technik@botament.pl

**IZOLACJA LEKKA I ŚREDNIA, ŚCIANA ZEWN.
2-WARSTWOWA Z PIWNICĄ, PRZEJŚCIE
BEZPROGOWE, UŻYTO BOTAMENT RD1 / RD2**

data: 2020.05. skala: 1:10

nr rys:

02.04.2-22.

Rysunek nie wyczerpuje wszystkich aspektów technicznych zagadnienia, a jego integralną częścią są karty techniczne poszczególnych produktów. Szczegółowych informacji udzielają technicy zastosowań i doradcy handlowo-techniczni Botament.