


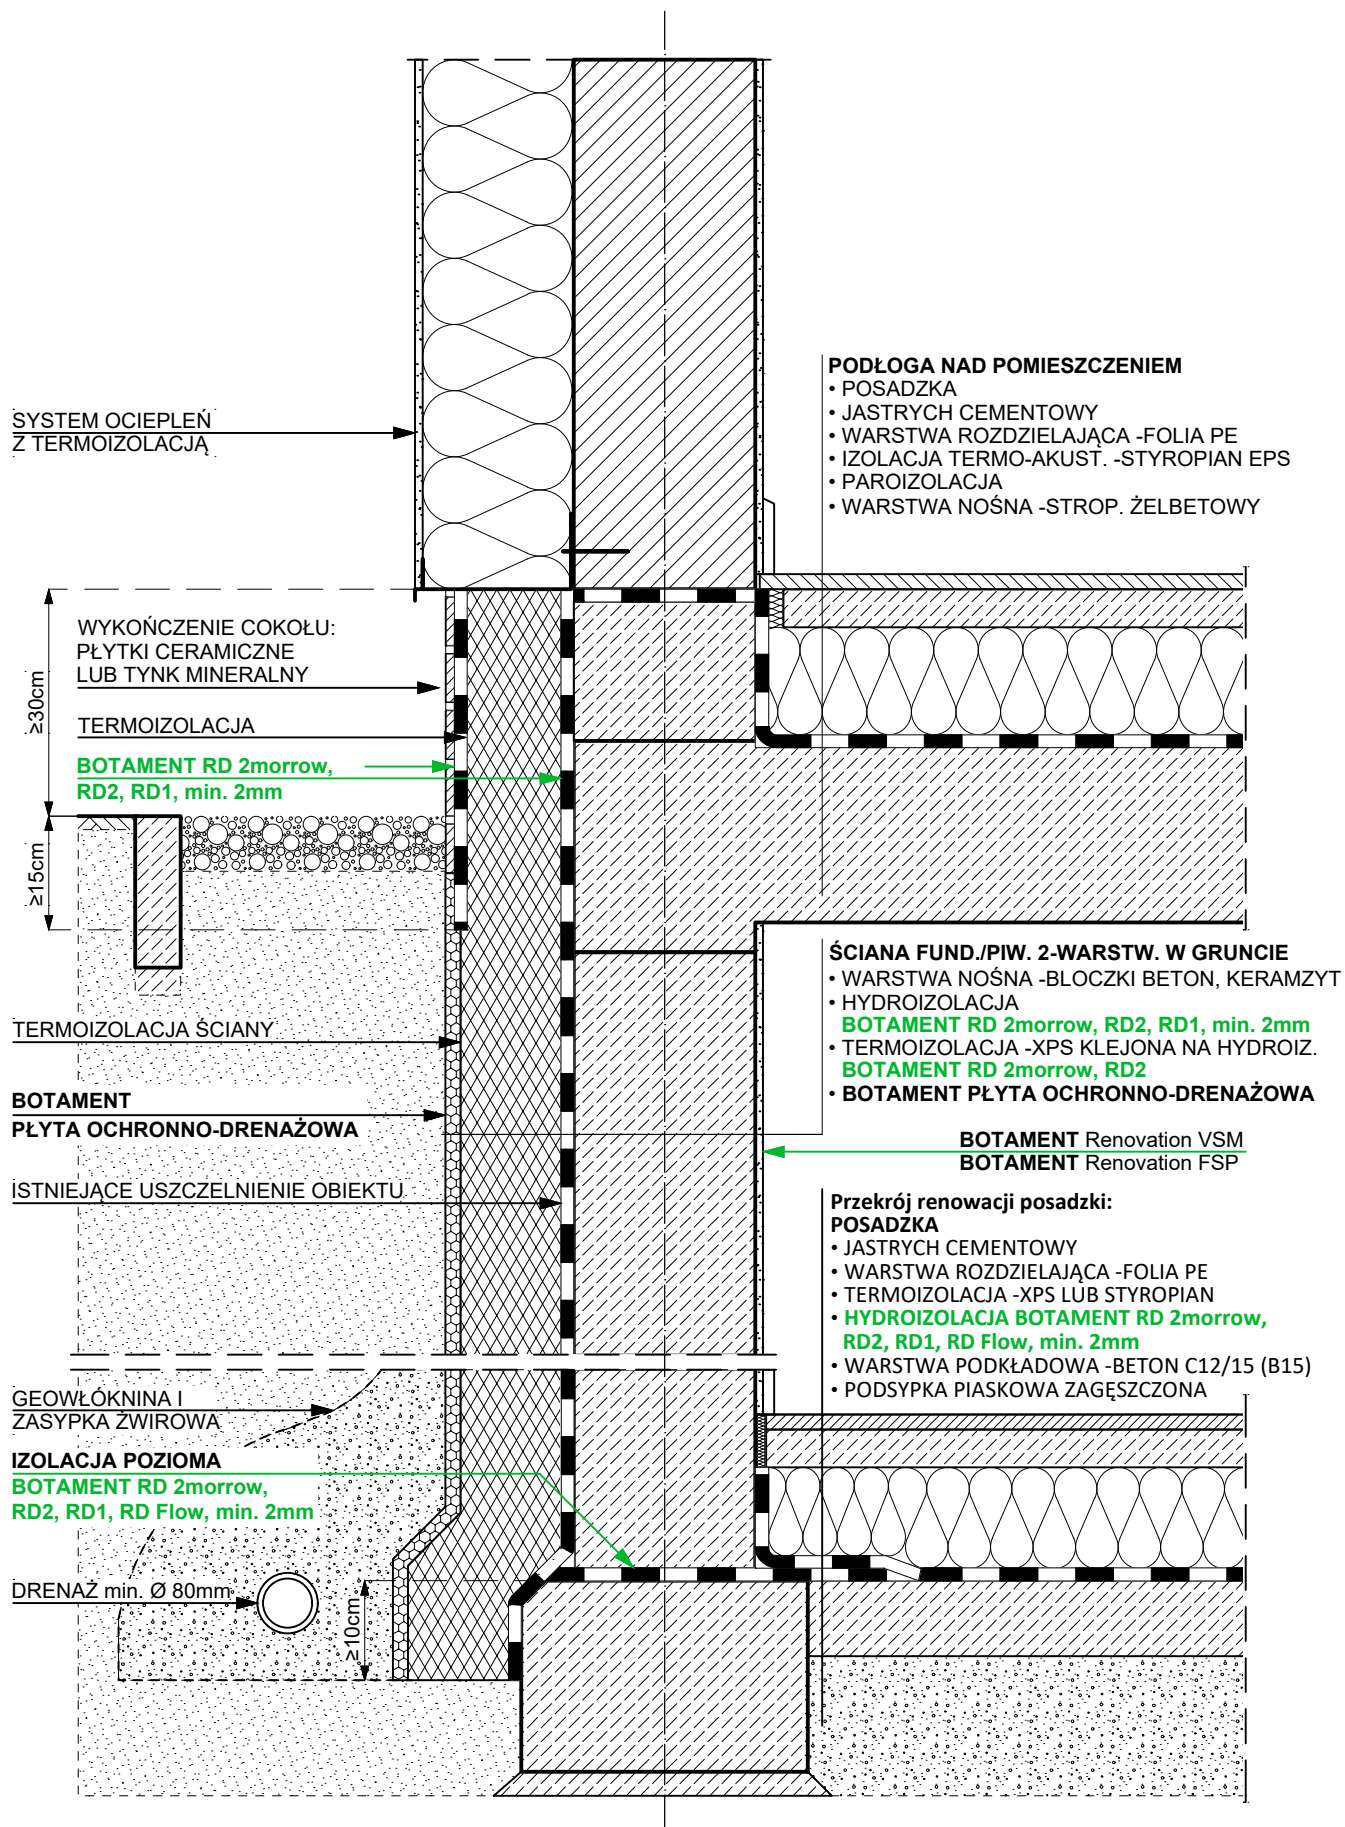

Botament

ul. Prądyńskiego 20, 63-000 Środa Wlkp., botament.pl
+48 606-318-643, 61-286-45-17, technik@botament.pl

**RENOWACJA IZOLACJI -LEKKA I ŚREDNIA,
ŚCIANY STAREGO BUD. Z PIWNICĄ,
Z UŻYCIEM BOTAMENT RD 2morrow,
RD2, RD1**

data: 2026.06
nr rys: 1:10

02.04.2-30.

Rysunek nie wyczerpuje wszystkich aspektów technicznych zagadnienia, a jego integralną częścią są karty techniczne poszczególnych produktów. Szczegółowych informacji udzielają technicy zastosowań i doradcy handlowo-techniczni Botament.