


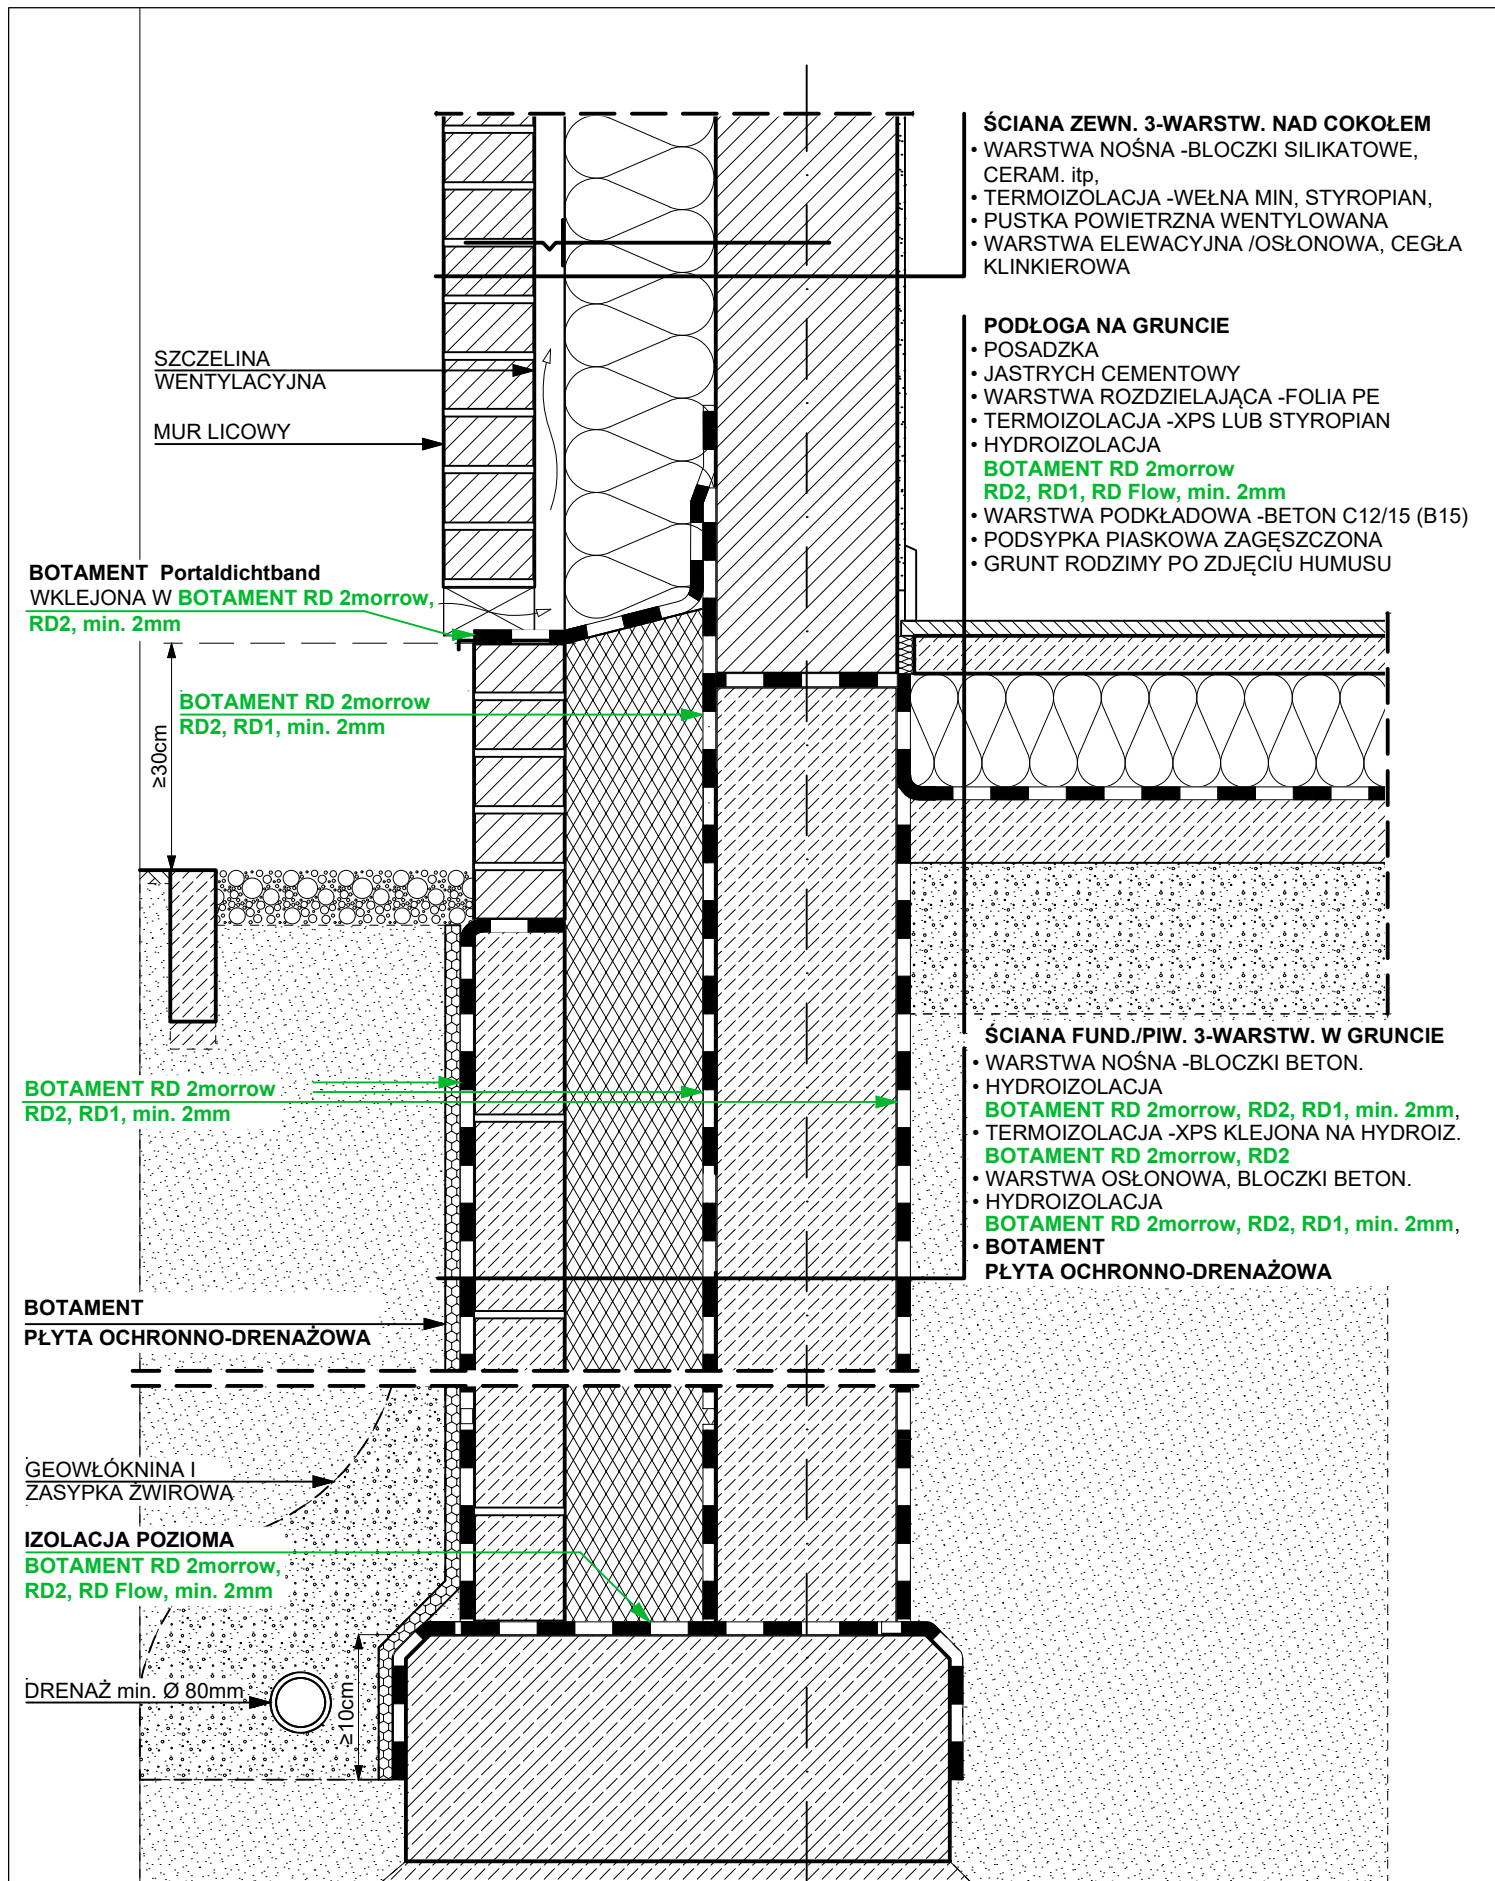

Botament

ul. Prądzińskiego 20, 63-000 Środa Wlkp., botament.pl,
+48 606-318-643, 61-286-45-17, technik@botament.pl

IZOLACJA LEKKA I ŚREDNIA, ŚCIANA ZEWN.
3-WARSTWOWA, BEZ PIWNICY, Z UŻYCIEM
BOTAMENT RD 2morrow, RD2, RD1, RD Flow

data: 2026.06.
nr rys:

skala: 1:10

02.04.3-10.

Rysunek nie wyczerpuje wszystkich aspektów technicznych zagadnienia, a jego integralną częścią są karty techniczne poszczególnych produktów. Szczegółowych informacji udzielają technicy zastosowań i doradcy handlowo-techniczni Botament