


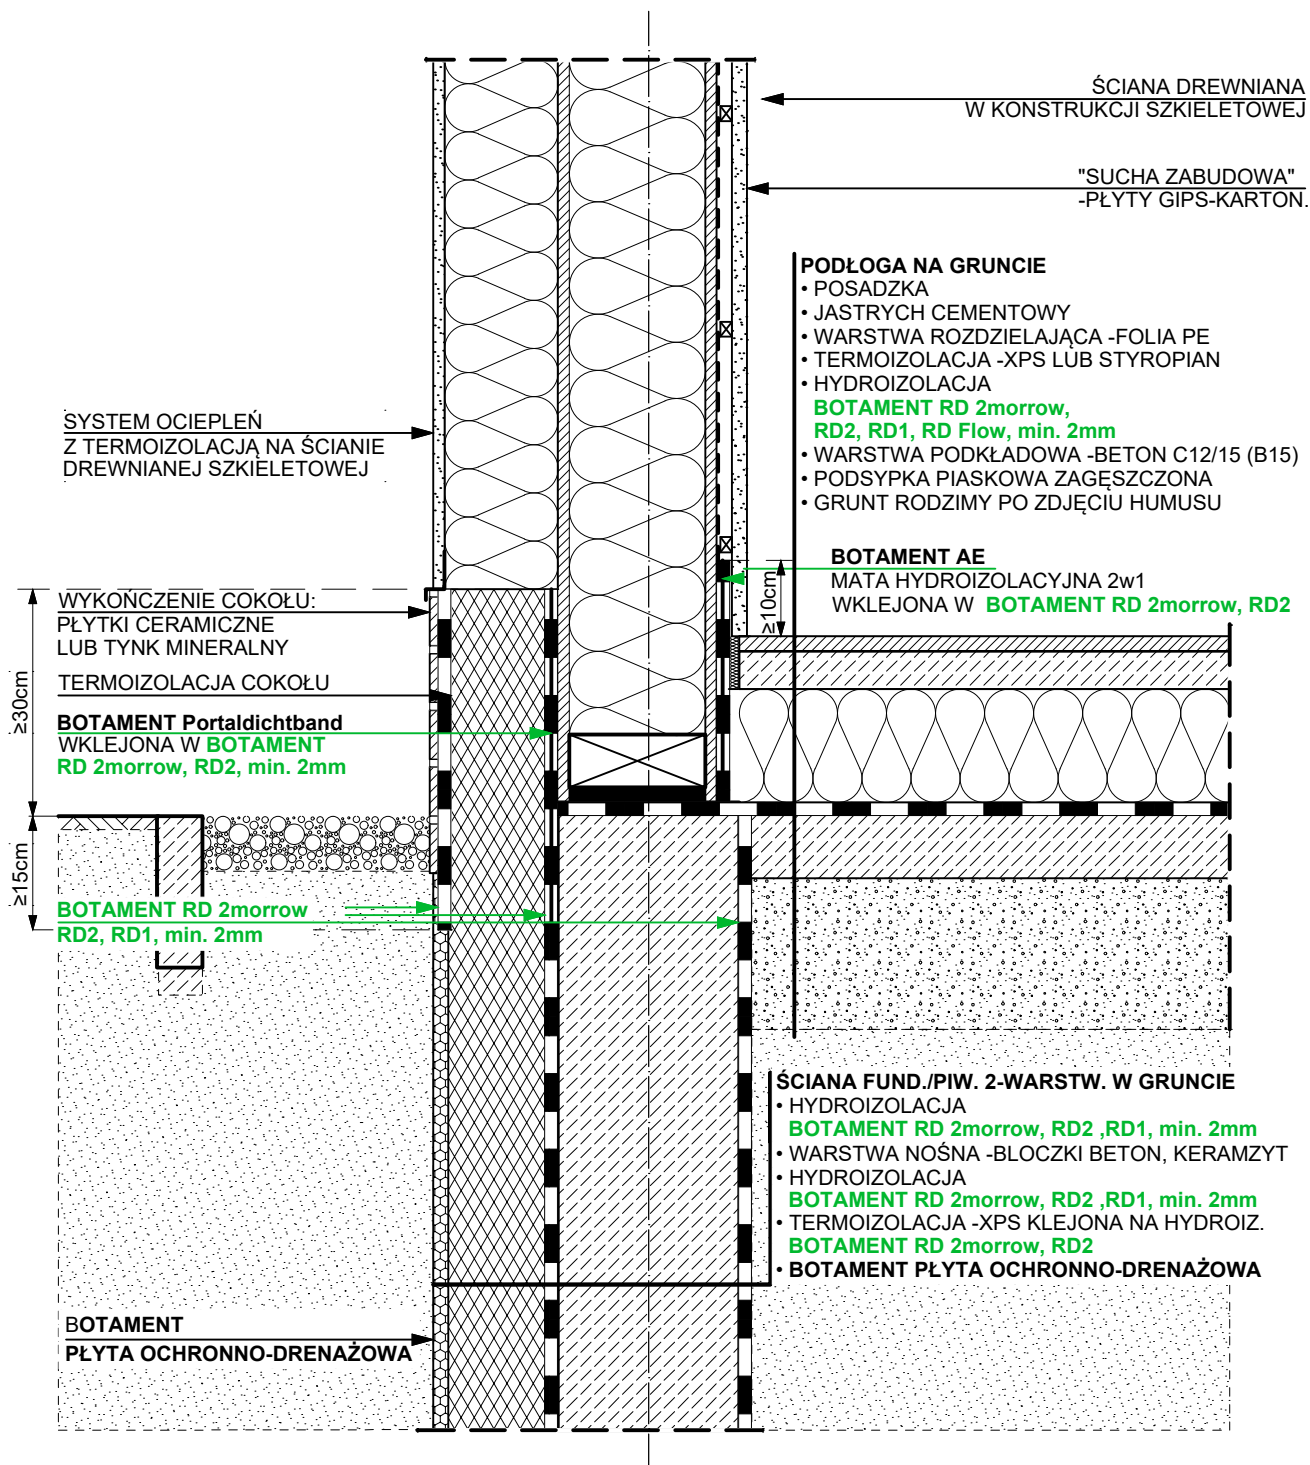

Botament

ul. Prądzyńskiego 20, 63-000 Środa Wlkp., botament.pl
+48 606-318-643, 61-286-45-17, technik@botament.pl

**IZOLACJA LEKKA I ŚREDNIA, ŚCIANA ZEWN.
DREWNIANA SZKIELETOWA;
Z UŻYCIEM - BOTAMENT RD 2morrow
RD2, RD1, RD Flow**

data: 2026.06. skala: 1:10
nr rys:

02.04.4-01.

Rysunek nie wyczerpuje wszystkich aspektów technicznych zagadnienia, a jego integralną częścią są karty techniczne poszczególnych produktów. Szczegółowych informacji udzielają technicy zastosowań i doradcy handlowo-techniczni Botament.