


**LEGENDA:**

- 01 - ŚCIANA Z SYSTEMEM OCIEPLEŃ ETICS
- 02 - SILIKON - **BOTAMENT S5 Supax**
- 03 - SZNUR POLIETYLENOWY
- 04 - TAŚMA USZCZELNIAJĄCA **BOTAMENT PB Portaldichtband**;  
(mocowana do stolarki, w miejscach termolącników;  
do uszczelniania spoin, przyłączy, narożnych i dylatacyjnych,  
wklejona w izolację **BOTAMENT RD2 The Green1**)
- 05 - TAŚMA USZCZELNIAJĄCA **BOTAMENT SB78**
- 06 - IZOLACJA PRZECIWWILGOCIOWA  
**BOTAMENT BM92 SCHNELL** NA WARSTWIE  
GRUTNUJĄCEJ **BOTAMENT BE901 Plus**
- 07 - MATA DRENAŻOWO - OCHRONNA **BOTAMENT**

- PŁYTKI ANTYPOŚLIZGOWE, MROZODPORNE,  
WYPEŁNIENIE SPOIN - ELASTYCZNA ZAPRAWA  
DO SPOINOWANIA **MULTIFUGE BASE**
- ELASTYCZNA ZAPRAWA KLEJOWA DO PŁYTEK - **BOTAMENT M29 / M29HP**
- IZOLACJA PRZECIWWILGOCIOWA - **BOTAMENT RD1 / RD2 / RD FLOW,**  
**BOTAMENT MD28, BOTAMENT Multiproof,**  
**BOTAMENT AE** NA ZAPRAWIE KLEJOWEJ **BOTAMENT M21HP SPEED,**  
**BOTAMENT M21**
- WARSTWA GRUNTUJĄCA - **BOTAMENT D11 / D1 Speed**  
(bezropuszczalnikowa)
- ŻELBETOWA PŁYTA POZIOMA Z WARSTWĄ SPADKOWĄ 1,5 %  
WYKONANĄ Z **BOTAMENT M80 / M100** (masa szpachlowa gr. 3÷50 mm)  
lub ŻELBETOWA PŁYTA ZE SPADKIEM
- PODSYPKA PIASKOWA ZAGĘSZCZONA
- GRUNT RODZIMY

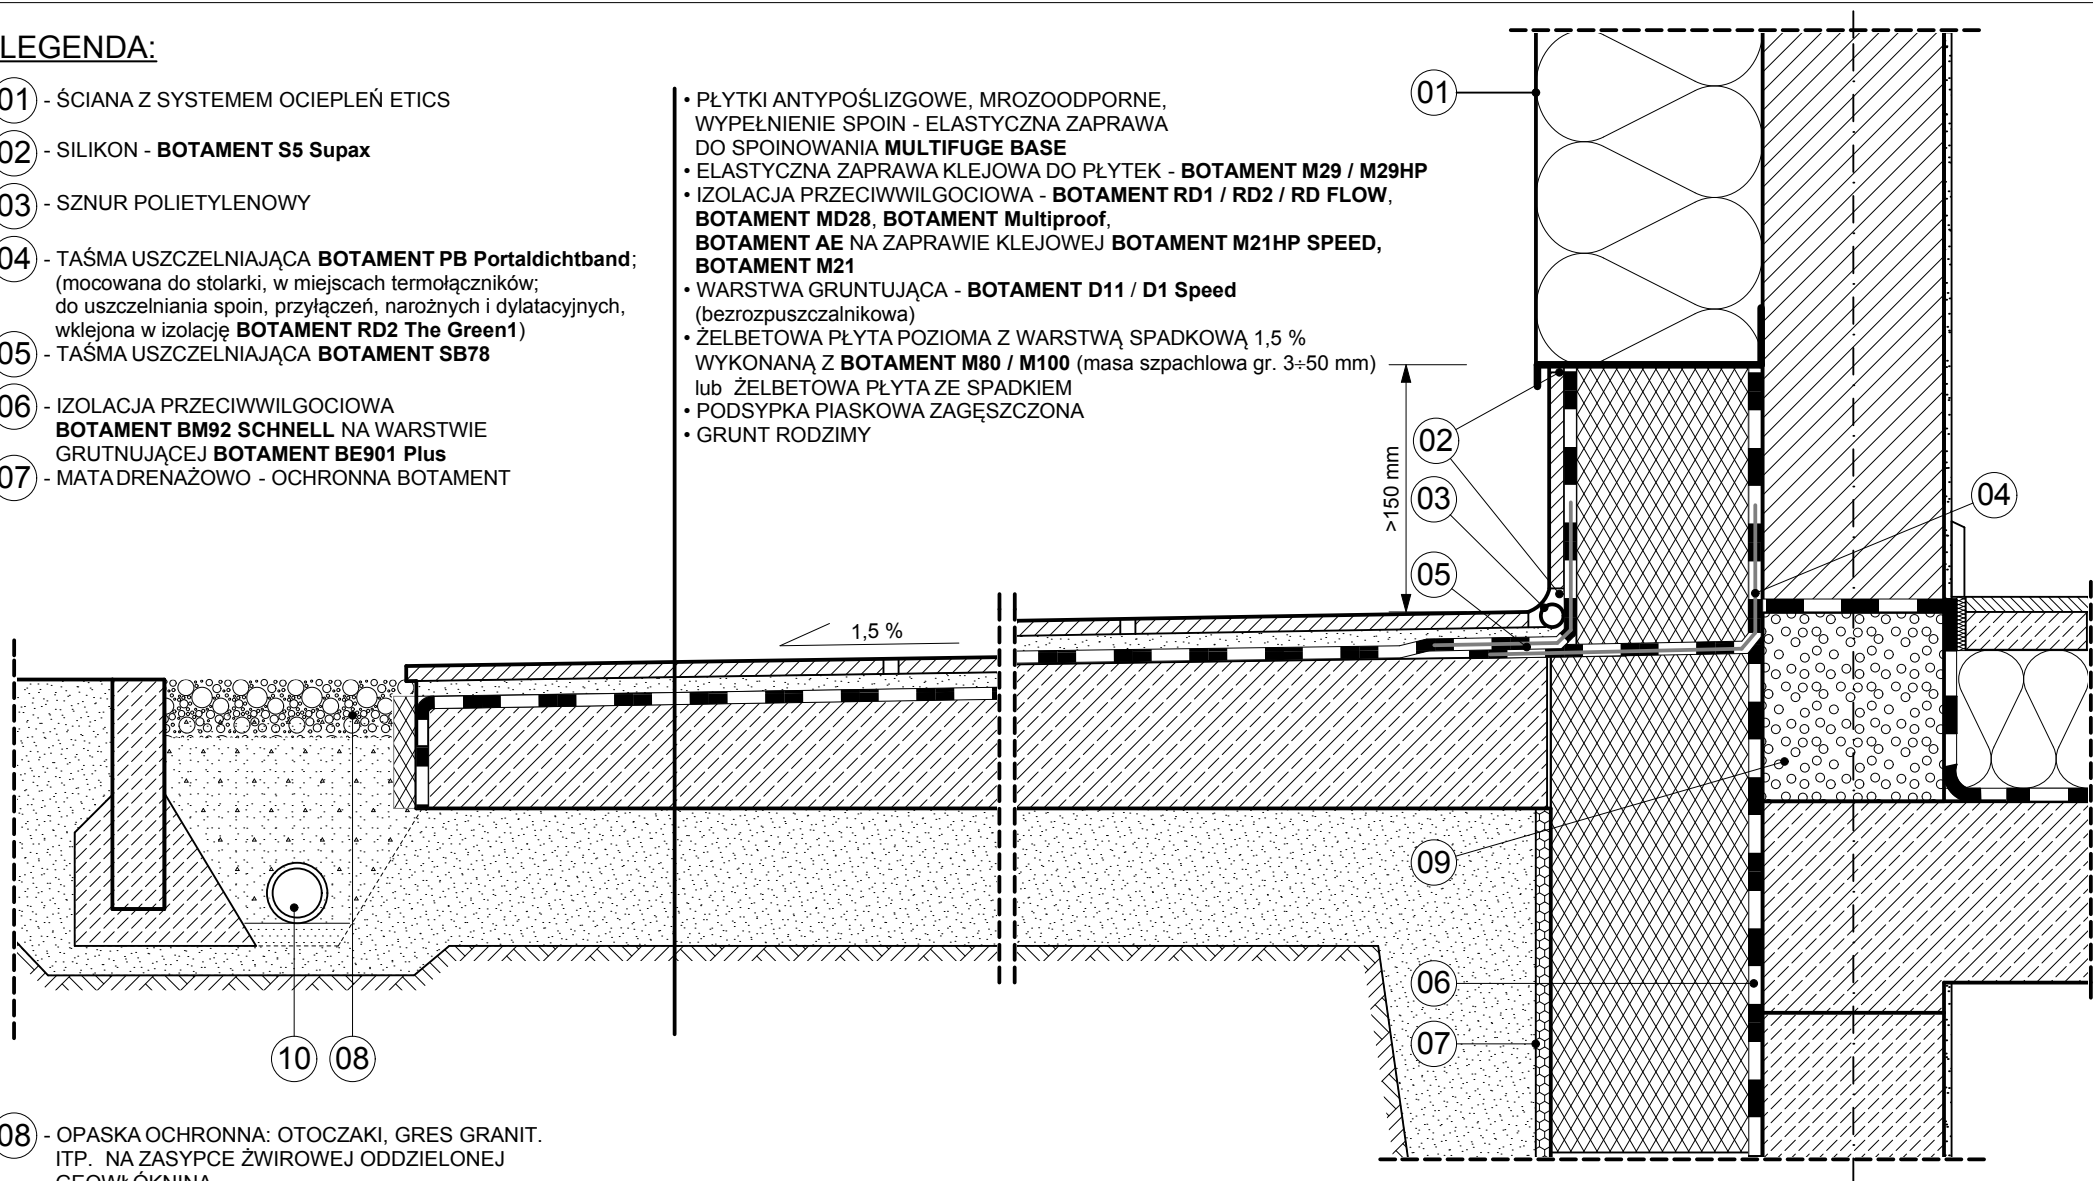

- 08 - OPASKA OCHRONNA: OTOCZAKI, GRES GRANIT.  
ITP. NA ZASYPCIE ŻWIROWEJ ODDZIELONEJ  
GEOWŁÓKNINĄ
- 09 - TERMOBLOK (SYSTEMOWY BLOCZEK TERMOIZ.,  
KERAMZYT, ITP.)
- 10 - DRENAŻ min. Ø 80 mm

# Botament

ul. Prądyńskiego 20, 63-000 Środa Wlkp., botament.pl  
+48 606-318-643, 61-286-45-17, technik@botament.pl

## TARAS NA GRUNCIE

data: 2023.01.      skala: 1:10  
nr rys:

**04.01.00.**

Rysunek nie wyczerpuje wszystkich aspektów technicznych zagadnienia, a jego integralną częścią są karty techniczne poszczególnych produktów. Szczegółowych informacji udzielają technicy zastosowań i doradcy handlowo-techniczni Botament.