


LEGENDA:

- 01 - ŚCIANA 2-WARSTWOWA Z BEZSPOINOWYM SYSTEMEM OCIEPLEŃ
- 02 - SILIKON S 5 SUPAX (trwale elastyczna spoina)
- 03 - SZNUR POLIETYLENOWY
- 04 - TAŚMA USZCZELNIAJĄCA - BOTAMENT SB 78 (wtopiona w warstwę izolacji)
- 05 - OBRÓBKI BLACHARSKIE PRZYKLEJONE NA ŻYWICĘ BOTAMENT R 70
- 06 - RYNNA
- 07 - BALUSTRADA STALOWA
- 08 - IZOLACJA WODOCHRONNA - BOTAMENT MD 2 The Blue 1 lub AE
- 09 - OPIERZENIE CZOŁOWE (OPCJONALNIE)
- 10 - TAŚMA USZCZELNIAJĄCA - BOTAMENT BD

- 8 mm ANTYPOŚLIZGOWE, MROZOODPORNE PŁYTKI
- WYPEŁNIENIE SPOIN - FUGA ELASTYCZNA BOTAMENT M 30 lub MULTIFUGE BASE
- 2 ÷ 20 mm KLEJ DO PŁYTEK - BOTAMENT M 29 / M 29 HP (elastyczny, rozpliwny)
- 2 mm HYDROIZOLACJA - BOTAMENT MD 2 The Blue 1 (elastyczna masa izolacyjna) lub BOTAMENT AE NA ZAPRAWIE KLEJOWEJ BOTAMENT M 10 SPEED lub BOTAMENT M 21
- min. 50 mm WARSTWA DOCISKOWA - JASTRYCH CEMENTOWY (zbrojony siatką stalową)
- IZOLACJA PRZECIWWILGOCIOWA - BOTAMENT KSK (bitumiczna izolacja samoprzylepna)
- IZOLACJA TERMICZNA
- PAROIZOLACJA - min. 2,5 mm BOTAMENT BM 92 Schnell/Winter (na warstwie gruntującej z BOTAMENT BE 901 Plus lub min. 3 mm BOTAMENT RD 2 The Green 1
- PŁYTA ŻELBETOWA POZIOMA O WARSTWIE SPADKOWEJ 2,0% WYKONANEJ Z BOTAMENT M 100 (masa szpachlowa gr. 3+50 mm) lub PŁYTA ŻELBETOWA ZE SPADKIEM

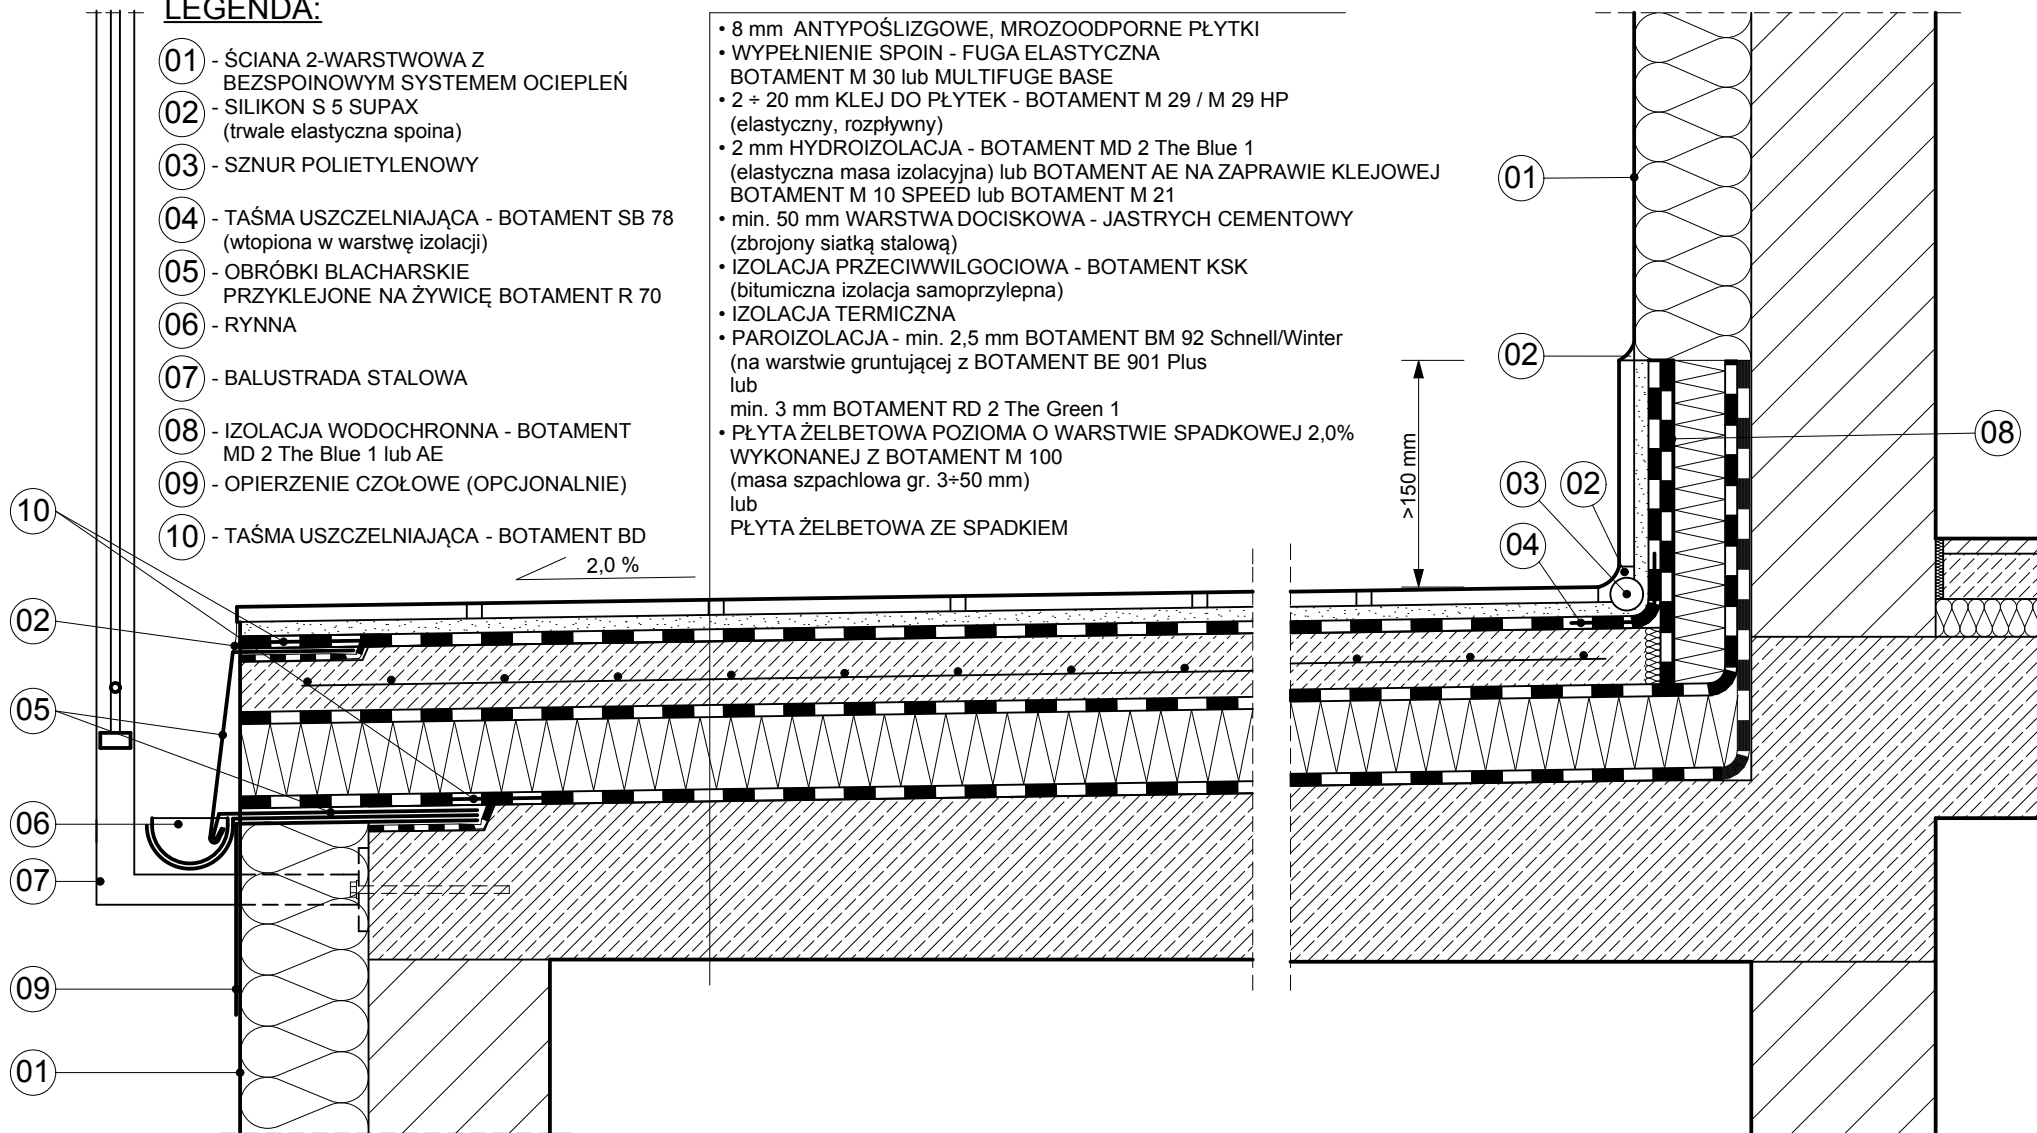

BOTAMENT®
SYSTEMBAUSTOFFE □□□□
 ul. Prądzińskiego 20, 63-000 Środa Wlkp.
 biuro techniczne: tel: 61-286-45-17, fax: 61-286-45-14
 www.botament.pl e-mail: info@botament.pl

TARAS -SZCZEGÓŁ MONTAŻU OPIERZENIA NA
 JASTRYCHU DOCISKOWYM
 (OPIERZENIE KLEJONE NA BOTAMENT R 70)

2016.05. 1:10
 nr rys: 05.01.04

Rysunek nie wyczerpuje wszystkich aspektów technicznych zagadnienia, a jego integralną częścią są karty techniczne poszczególnych produktów. Szczegółowych informacji udzielają technicy zastosowań i doradcy handlowo-techniczni.