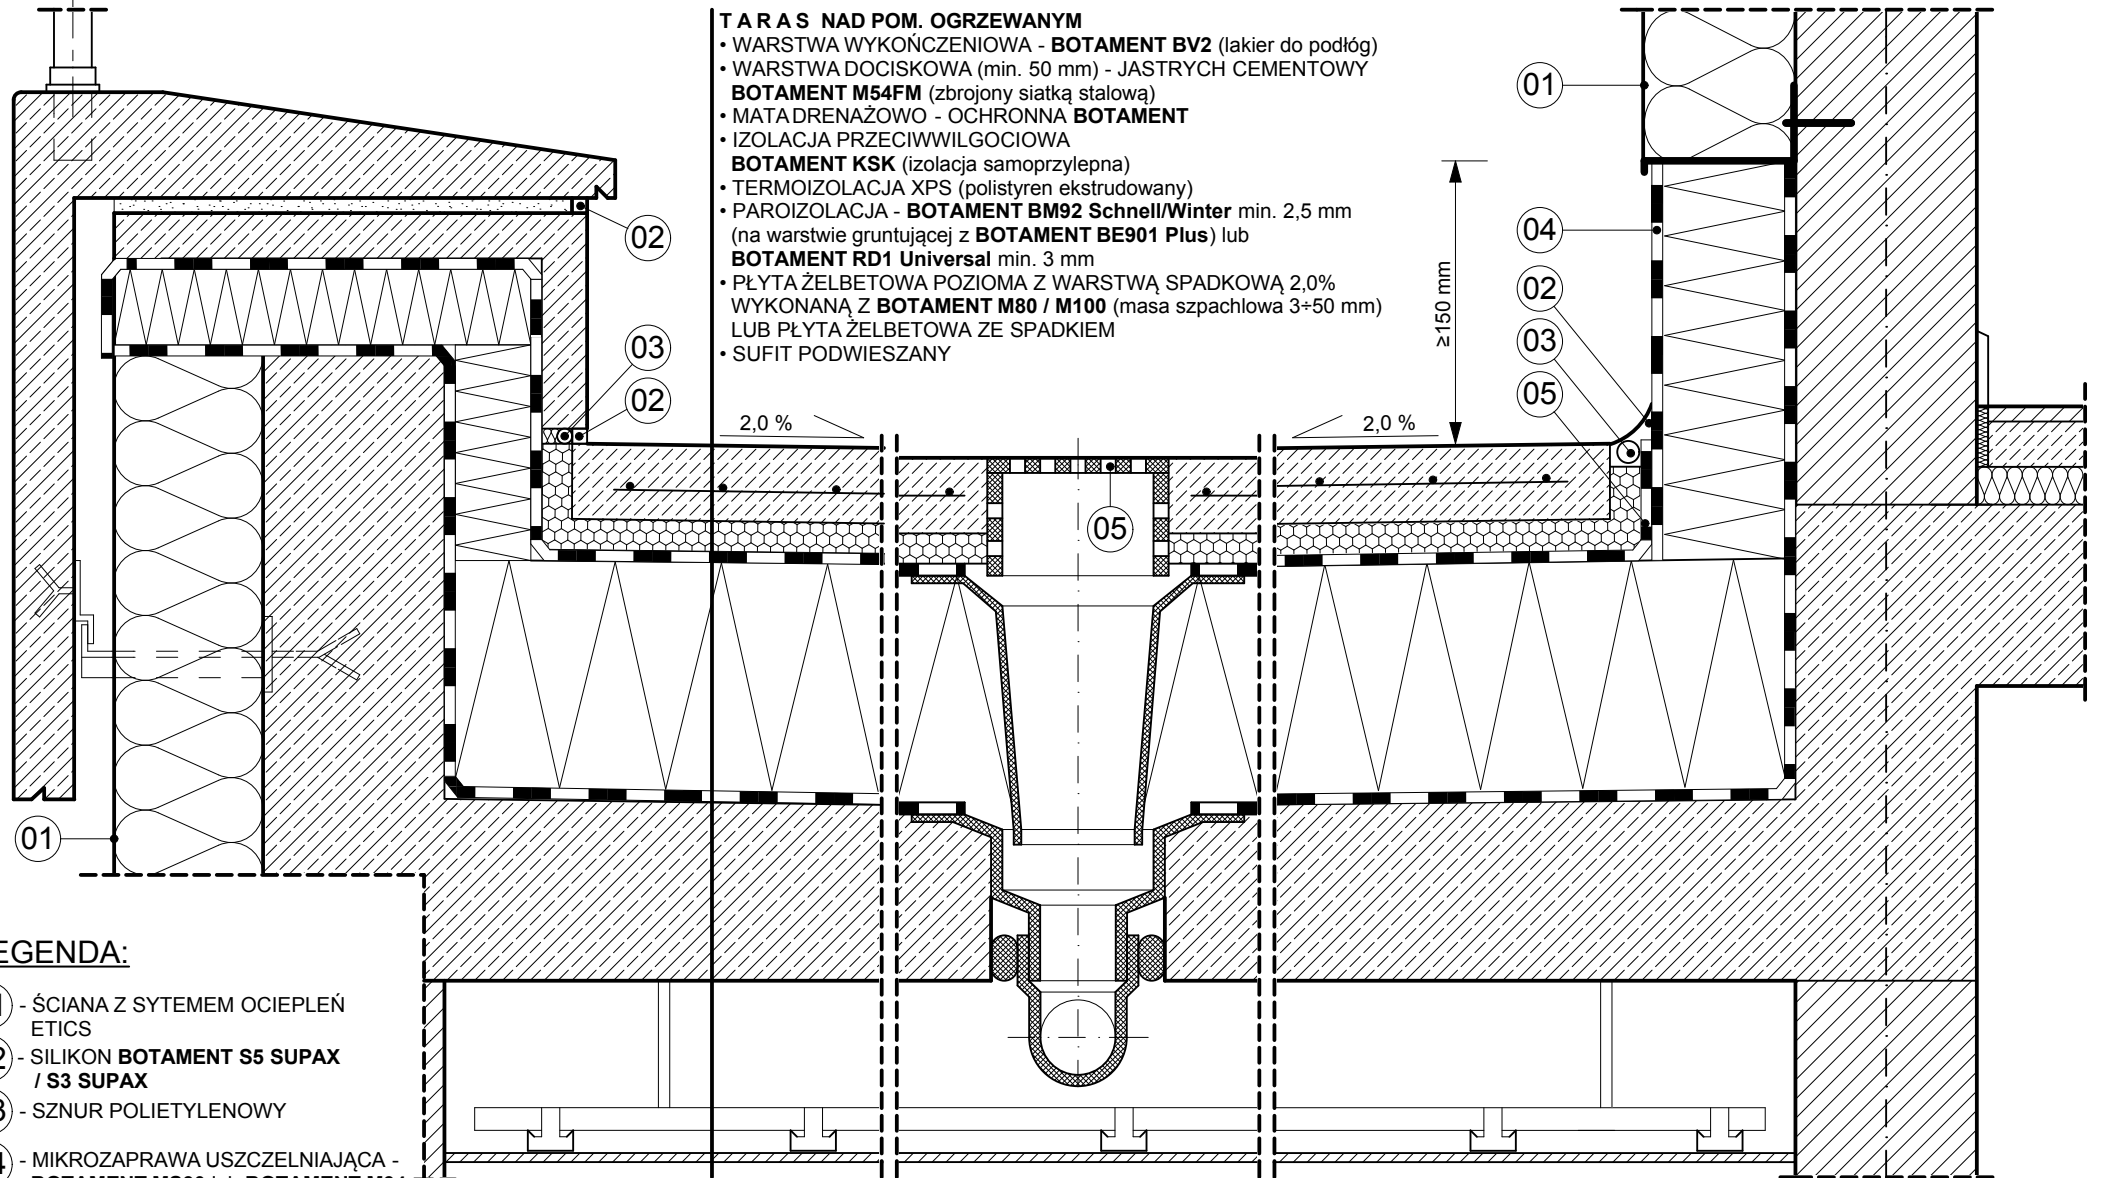


**TARAS NAD POM. OGRZEWANYM**

- WARSTWA WYKOŃCZENIOWA - **BOTAMENT BV2** (lakier do podłóg)
- WARSTWA DOCISKOWA (min. 50 mm) - JASTRYCH CEMENTOWY **BOTAMENT M54FM** (zbrojony siatką stalową)
- MATA DRENAŻOWO - OCHRONNA **BOTAMENT**
- IZOLACJA PRZECIWWILGOCIOWA **BOTAMENT KSK** (izolacja samoprzylepna)
- TERMOIZOLACJA XPS (polistyren ekstrudowany)
- PAROIZOLACJA - **BOTAMENT BM92 Schnell/Winter** min. 2,5 mm (na warstwie gruntującej z **BOTAMENT BE901 Plus**) lub **BOTAMENT RD1 Universal** min. 3 mm
- PŁYTA ŻELBETOWA POZIOMA Z WARSTWĄ SPADKOWĄ 2,0% WYKONANĄ Z **BOTAMENT M80 / M100** (masa szpachlowa 3+50 mm) LUB PŁYTA ŻELBETOWA ZE SPADKIEM
- SUFIT PODWIESZANY

**LEGENDA:**

- 01 - ŚCIANA Z SYTEMEM OCIEPLEŃ ETICS
- 02 - SILIKON **BOTAMENT S5 SUPAX / S3 SUPAX**
- 03 - SZNUR POLIETYLENOWY
- 04 - MIKROZAPRAWA USZCZELNIAJĄCA - **BOTAMENT MS30** lub **BOTAMENT M34**
- 05 - WPUST TARASOWY

# Botament

ul. Prądzińskiego 20, 63-000 Środa Wlkp., botament.pl  
+48 606-318-643, 61-286-45-17, technik@botament.pl

**TARAS NAD POMIESZCZENIEM OGRZEWANYM**  
(warstwa wykończeniowa - beton)

data: 2023.04. skala: 1:10

nr rys:

**05.02.00.**

Rysunek nie wyczerpuje wszystkich aspektów technicznych zagadnienia, a jego integralną częścią są karty techniczne poszczególnych produktów. Szczegółowych informacji udzielają technicy zastosowań i doradcy handlowo-techniczni Botament.