


- ŚCIANA Z CEGŁY NAD GRUNTEM
- CZYSZCZENIE CEGŁY TRADYCYJNE I
- BOTAMENT R72** (czyścik do cegły i klinkieru)
- CZYSZCZENIE I USUWANIE SPOIN,
- FUGOWANIE I UBYTKI SPOIN - **BOTAMENT MS 20**
- IMPREGNACJA CEGŁY - **BOTAMENT MS80W**

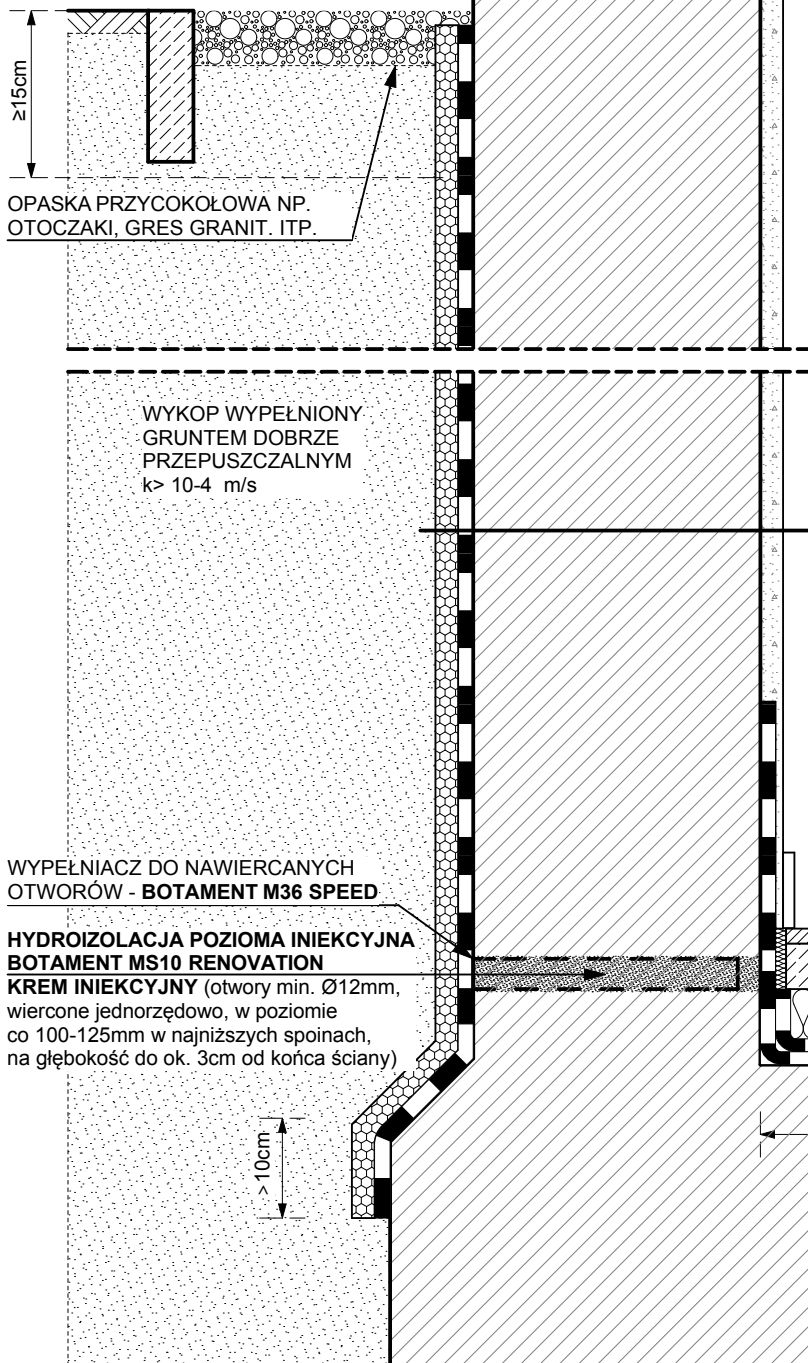

#### **HYDROIZOLACJA POZIOMA METODĄ INIEKCJI:**

- **BOTAMENT MS10 RENOVATION KREM INIEKCYJNY**
- otwory min.  $\varnothing 12\text{mm}$ , wiercone jednorzędowo w poziomie, co 100-125mm,
- **WYPEŁNIACZ NAWIERCONYCH OTWORÓW - BOTAMENT M36 SPEED**

#### **ŚCIANA Z CEGŁY W GRUNCIE**

- **TYNK RENOWACYJNY BOTAMENT MS20** 20-40mm (zależnie od zasolenia)
- **ŚCIANA PIWNICY - CEGŁA CERAMICZNA**
- FUGOWANIE UBYTKÓW I NOWE SPOINY **BOTAMENT M36 SPEED**,
- **GRUNTOWANIE - BOTAMENT BE901** (pod izolację bitumiczną)
- **HYDROIZOLACJA BOTAMENT BM92** min. 2mm (2mm - przeciwwilgociowa; 3mm izolacja ciężka przeciwwodna, wtopiona siatka)
- LUB BOTAMENT RD2 2mm** (2mm - przeciwwilgociowa; 3mm izolacja ciężka przeciwwodna)
- **MATADRENAŻOWO-OCHRONNA BOTAMENT**

#### **PODŁOGA NA GRUNCIE**

- **POSADZKA**
- **WARSTWA DOCISKOWA - JASTRYCH BOTAMENT M54 FM**
- **WARSTWA ROZDZIELAJĄCA - FOLIA PE**
- **TERMOIZOLACJA**
- **HYDROIZOLACJA min. 2mm BOTAMENT RD2** (w pom. na stały pobyt ludzi)
- **MIKROZAPRAWA USZCZELNIAJĄCA BOTAMENT MS30** (pas 200÷300mm od ściany)
- **CHUDY BETON**
- **PODSYPKA PIASKOWA ZAGĘSZCZONA**
- **GRUNT RODZIMY**

druk:220613. rys. od 030400

**Botament**

ul. Prądyńskiego 20, 63-000 Środa Wlkp., botament.pl  
+48 606-318-643, 61-286-45-17, technik@botament.pl

### **RENOWACJA HYDROIZOLACJI, ŚCIANA ZEWN. Z CEGŁY, INIEKCJA OD ZEWNĄTRZ**

Rysunek nie wyczerpuje wszystkich aspektów technicznych zagadnienia, a jego integralną częścią są karty techniczne poszczególnych produktów. Szczegółowych informacji udzielają technicy zastosowań i doradcy handlowo-techniczni Botament.

data: 2022.06. skala: 1:10

nr rys:

**06.01.00.**