

LEGENDA:


- 01 - BALUSTRADA STALOWA
- 02 - OBRÓBKA BLACHARSKA
- 03 - WYOKRĄGLENIE
- 04 - ŚWIETLIK DACHOWY
- 05 - WŁÓKNINA FILTRACYJNA

PRZEKRÓJ - STREFA FILTRACYJNA

- OTOCZAKI, KAMIEŃ DROBNY, KERAMZYT
- WARSTWA FILTRACYJNO - DYLATACYJNA (żwir okrągły płukany)
- WŁÓKNINA FILTRUJĄCA
- min. 50 mm - WARSTWA DRENAŻOWA (żwir okrągły płukany)
- **MATADRENAŻOWO - OCHRONNA BOTAMENT**
- FOLIA PRZECIWKORZENNA (zakład min. 50 cm)
- IZOLACJA PRZECIWWODNA min. 3,0 mm **BOTAMENT BM 92 Schnell/Winter** (wzmocniona siatką z włókna szklanego na warstwie gruntującej z **BOTAMENT BE 901 Plus**) lub min. 3,0 mm **BOTAMENT RD 2 The Green 1 / BOTAMENT RD FLOW**
- PŁYTA ŻELBETOWA POZIOMA Z WARSTWĄ SPADKOWĄ 2,0% WYKONANĄ Z **BOTAMENT M80/M100** lub PŁYTA ŻELBETOWA ZE SPADKIEM

PRZEKRÓJ - STREFA WEGETACYJNA

- ROŚLINNOŚĆ (rozchodniki, trawy, mchy)
- WARSTWA WEGETACYJNA Z PODŁOŻEM min. 250 mm - przy nawadnianiu naturalnym min. 150 mm - przy nawadnianiu mechanicznym
- WŁÓKNINA FILTRUJĄCA
- min. 50 mm - WARSTWA DRENAŻOWA (żwir okrągły płukany)
- **MATADRENAŻOWO - OCHRONNA BOTAMENT**
- FOLIA PRZECIWKORZENNA (zakład min. 50 cm)
- IZOLACJA PRZECIWWODNA min. 3,0 mm **BOTAMENT BM 92 Schnell/Winter** (wzmocniona siatką z włókna szklanego na warstwie gruntującej z **BOTAMENT BE 901 Plus**) lub min. 3,0 mm **BOTAMENT RD 2 The Green 1 / BOTAMENT RD FLOW**
- PŁYTA ŻELBETOWA POZIOMA Z WARSTWĄ SPADKOWĄ 2,0% WYKONANĄ Z **BOTAMENT M80 / M100** lub PŁYTA ŻELBETOWA ZE SPADKIEM

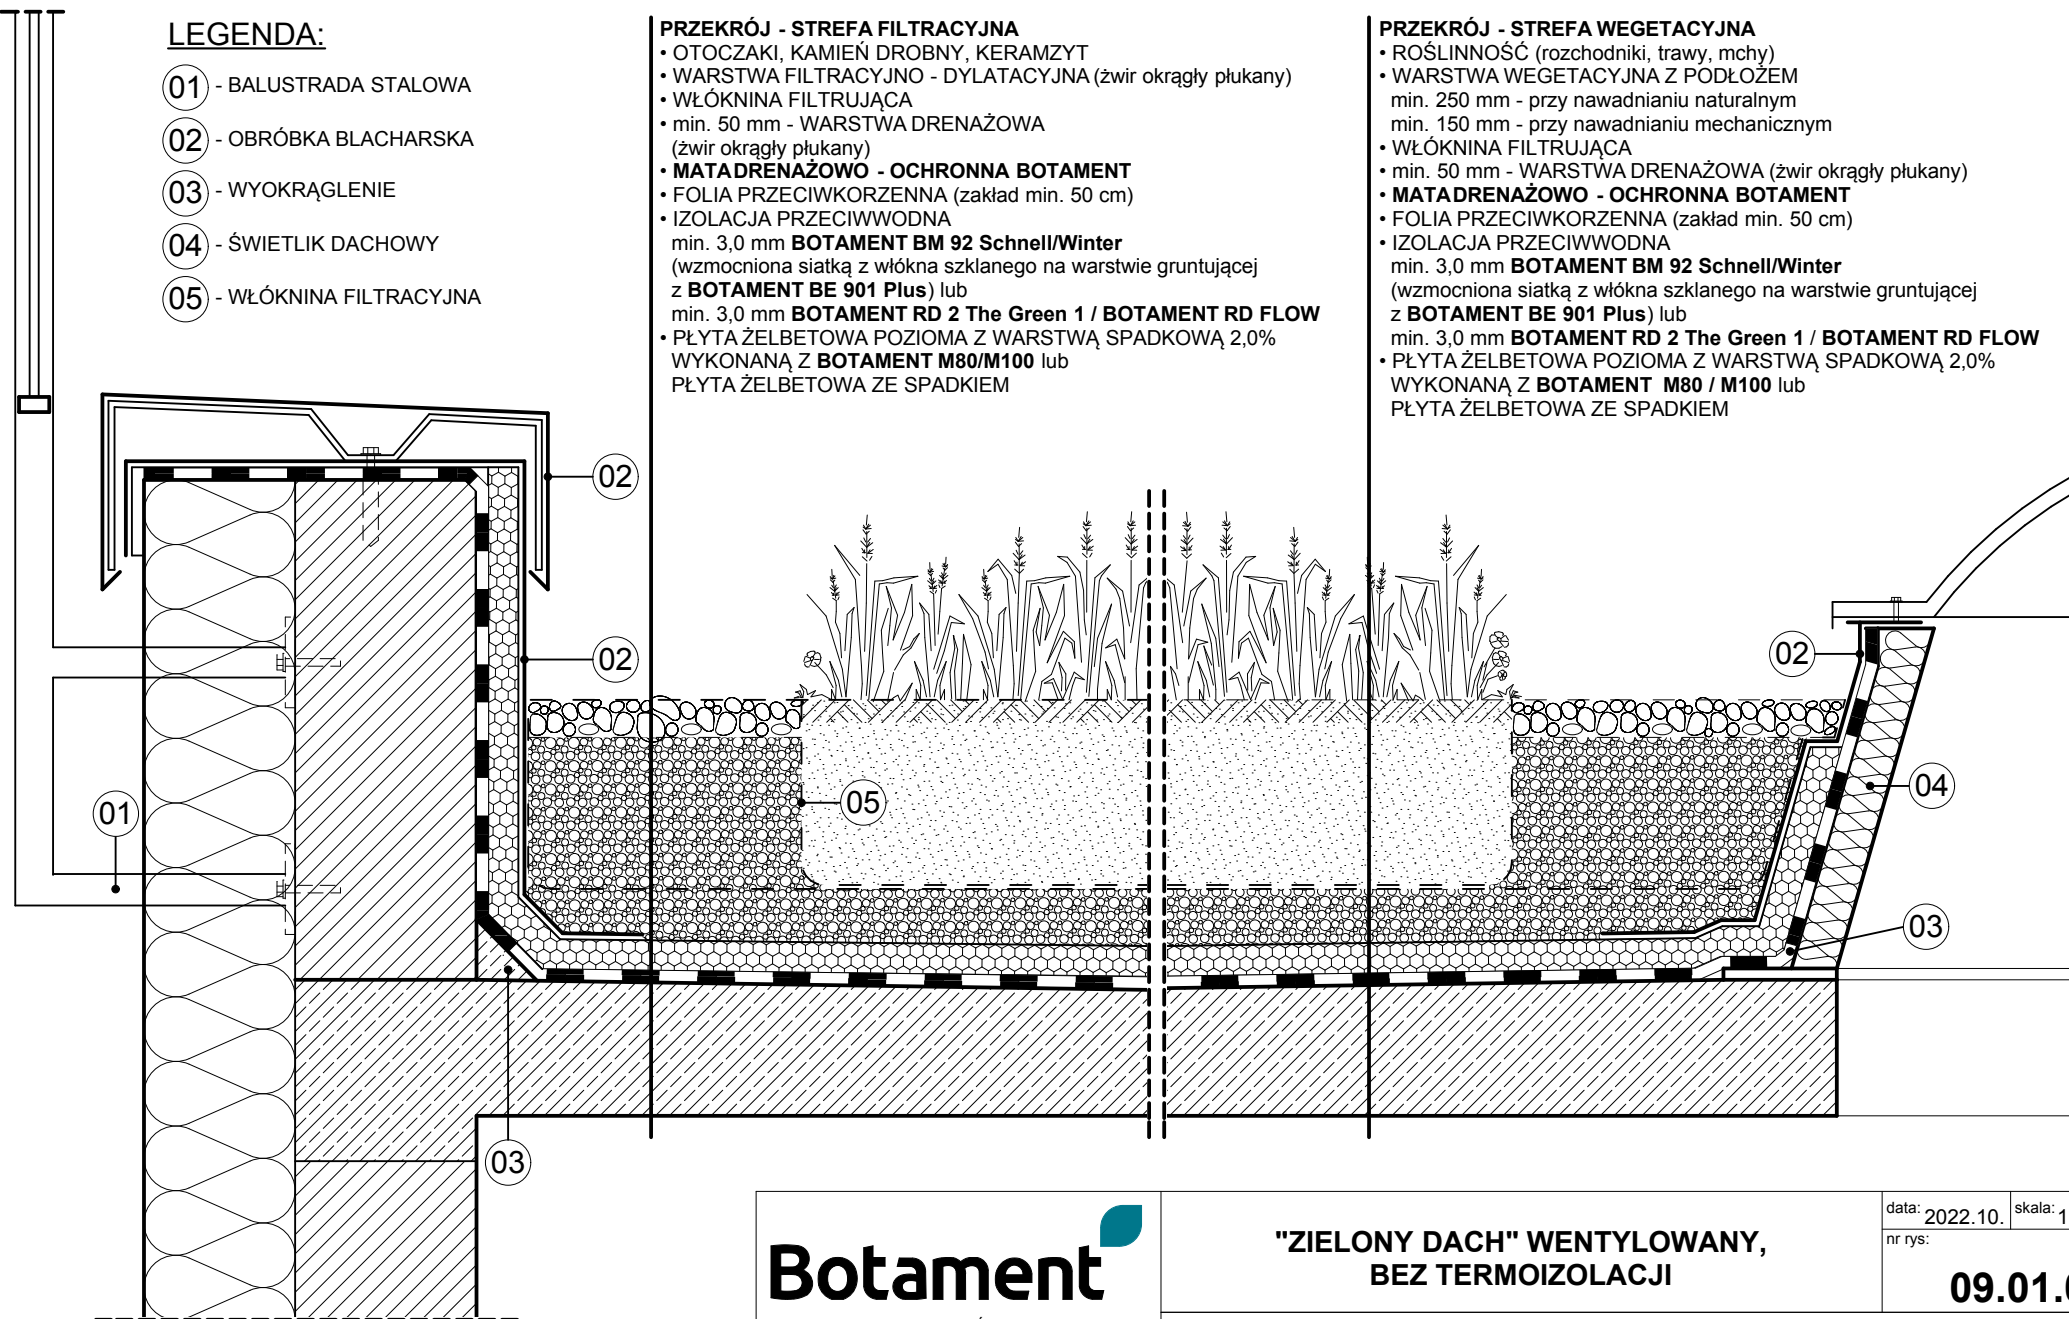

Botament

ul. Prądzyńskiego 20, 63-000 Środa Wlkp., botament.pl
+48 606-318-643, 61-286-45-17, technik@botament.pl

**"ZIELONY DACH" WENTYLOWANY,
BEZ TERMOIZOLACJI**

data: 2022.10. skala: 1:10

nr rys:

09.01.00

Rysunek nie wyczerpuje wszystkich aspektów technicznych zagadnienia, a jego integralną częścią są karty techniczne poszczególnych produktów. Szczegółowych informacji udzielają technicy zastosowań i doradcy handlowo-techniczni Botament.