

**PRZEKRÓJ - STREFA FILTRACYJNA**


- OTOCZAKI, KAMIEŃ DROBNY, KERAMZYT
- WARSTWA FILTRACYJNO - DYLATACYJNA (żwir okrągły płukany)
- WŁÓKNINA FILTRUJĄCA
- min. 50 mm - WARSTWA DRENAŻOWA (żwir okrągły płukany)
- **MATADRENAŻOWO - OCHRONNA BOTAMENT**
- FOLIA PRZECIWKORZENNA (zakład min. 50 cm)
- IZOLACJA PRZECIWWILGOCIOWA - **BOTAMENT KSK**
- TERMOIZOLACJA - POLISTYREN EKSTRUDOWANY
- PAROIZOLACJA - min. 2,5 mm **BOTAMENT BM 92 Schnell/Winter** (wzmocniona siatką z włókna szklanego na warstwie gruntującej z **BOTAMENT BE 901 Plus**) lub min. 3 mm **BOTAMENT RD1 Universal**
- PŁYTA ŻELBETOWA POZIOMA Z WARSTWĄ SPADKOWĄ 2,0% WYKONANĄ Z **BOTAMENT M80 / M100** lub PŁYTA ŻELBETOWA ZE SPADKIEM

**PRZEKRÓJ - STREFA WEGETACYJNA**

- ROŚLINNOŚĆ (rozchodniki, trawy, mchy)
- WARSTWA WEGETACYJNA Z PODŁOŻEM min. 250 mm - przy nawadnianiu naturalnym min. 150 mm - przy nawadnianiu mechanicznym
- WŁÓKNINA FILTRUJĄCA
- min. 50 mm - WARSTWA DRENAŻOWA (żwir okrągły płukany)
- **MATADRENAŻOWO - OCHRONNA BOTAMENT**
- FOLIA PRZECIWKORZENNA (zakład min. 50 cm)
- IZOLACJA PRZECIWWILGOCIOWA - **BOTAMENT KSK**
- TERMOIZOLACJA - POLISTYREN EKSTRUDOWANY
- PAROIZOLACJA - min. 2,5 mm **BOTAMENT BM 92 Schnell/Winter** (wzmocniona siatką z włókna szklanego na warstwie gruntującej z **BOTAMENT BE 901 Plus**) lub min. 3 mm **BOTAMENT RD1 Universal**
- PŁYTA ŻELBETOWA POZIOMA Z WARSTWĄ SPADKOWĄ 2,0% WYKONANĄ Z **BOTAMENT M80 / M100** lub PŁYTA ŻELBETOWA ZE SPADKIEM

**LEGENDA:**

- 01 - BEZSPAINOWY SYSTEM OCIEPLEŃ
- 02 - OBRÓBKA BLACHARSKA
- 03 - 2 mm MIKROZAPRAWA USZCZELNIAJĄCA **BOTAMENT M34** lub **BOTAMENT RD2**
- 04 - WARSTWA WYKOŃCZENIOWA COKOŁU (płytki klinkierowe lub tynk)
- 05 - WŁÓKNINA FILTRACYJNA
- 06 - WPUST TARASOWY

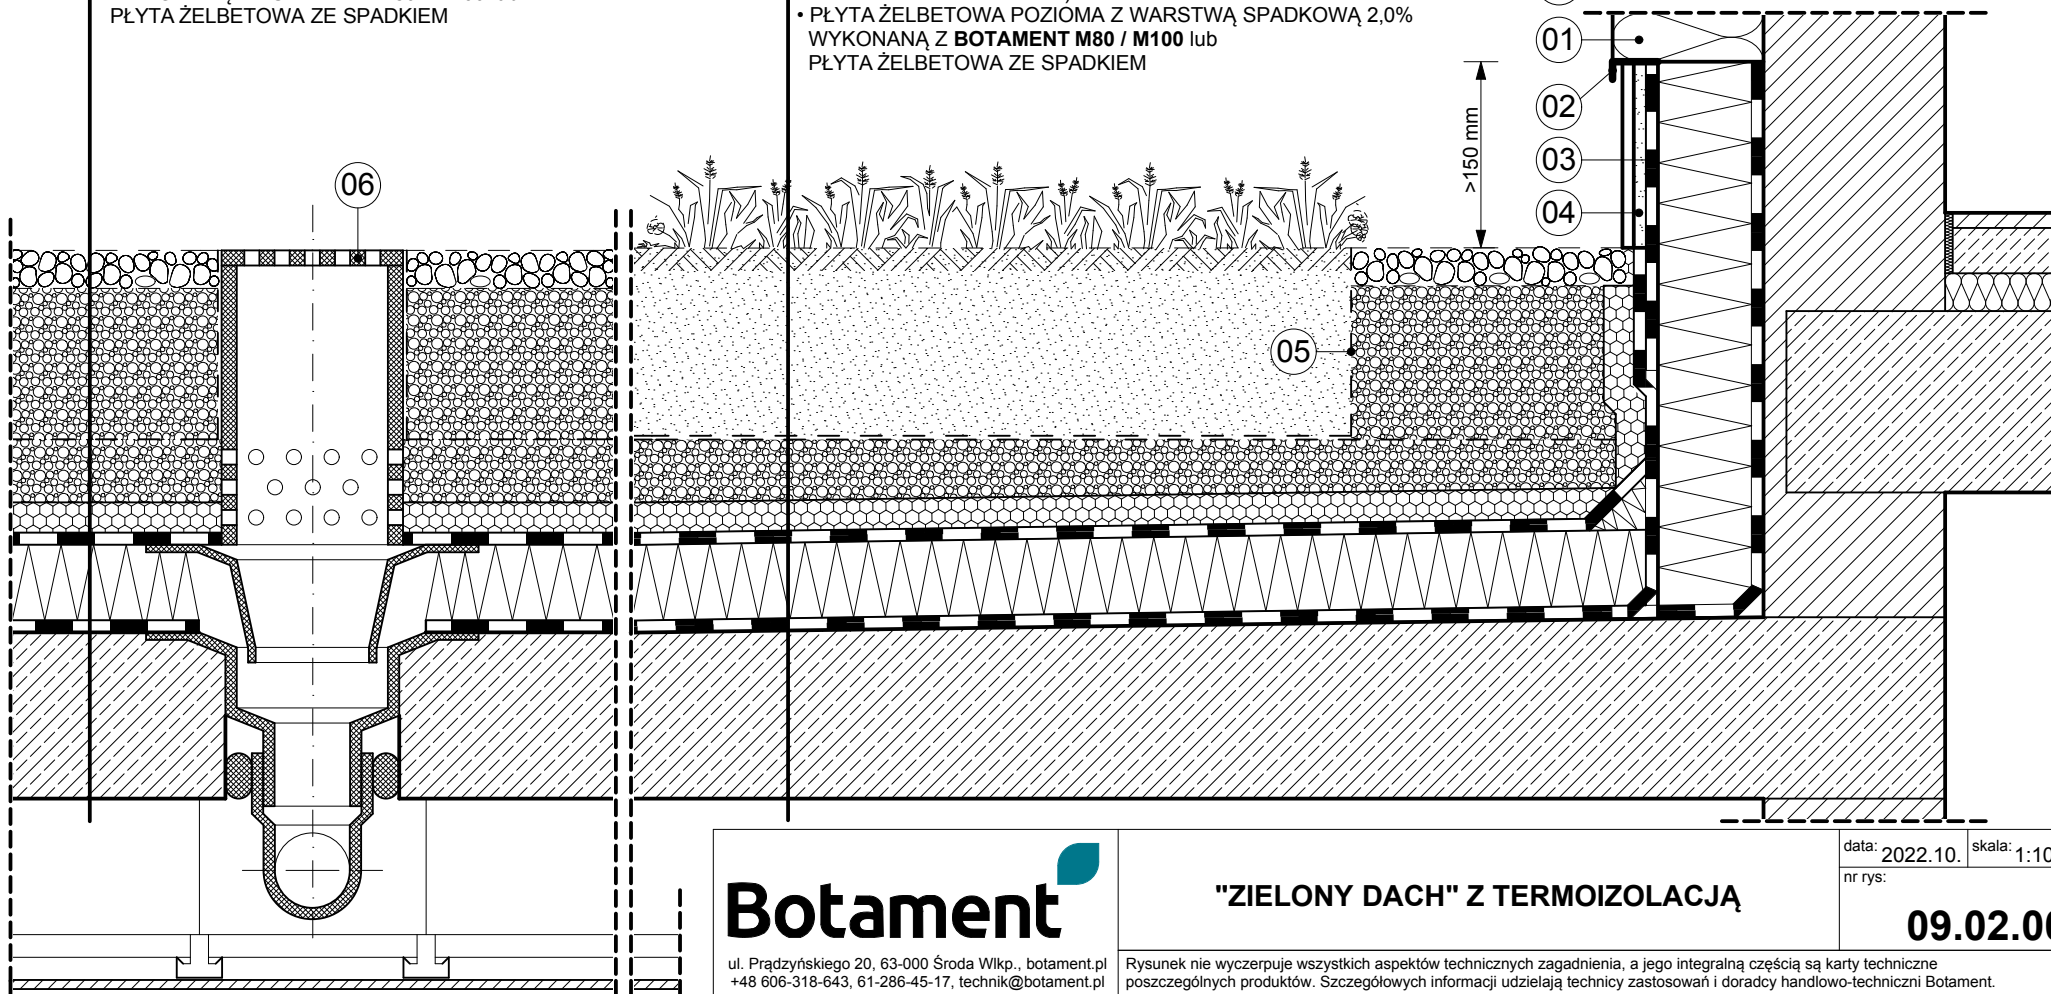

**Botament**

ul. Prądzyńskiego 20, 63-000 Środa Wlkp., botament.pl  
+48 606-318-643, 61-286-45-17, technik@botament.pl

"ZIELONY DACH" Z TERMOIZOLACJĄ

data: 2022.10. skala: 1:10

nr rys:

**09.02.00**

Rysunek nie wyczerpuje wszystkich aspektów technicznych zagadnienia, a jego integralną częścią są karty techniczne poszczególnych produktów. Szczegółowych informacji udzielają technicy zastosowań i doradcy handlowo-techniczni Botament.