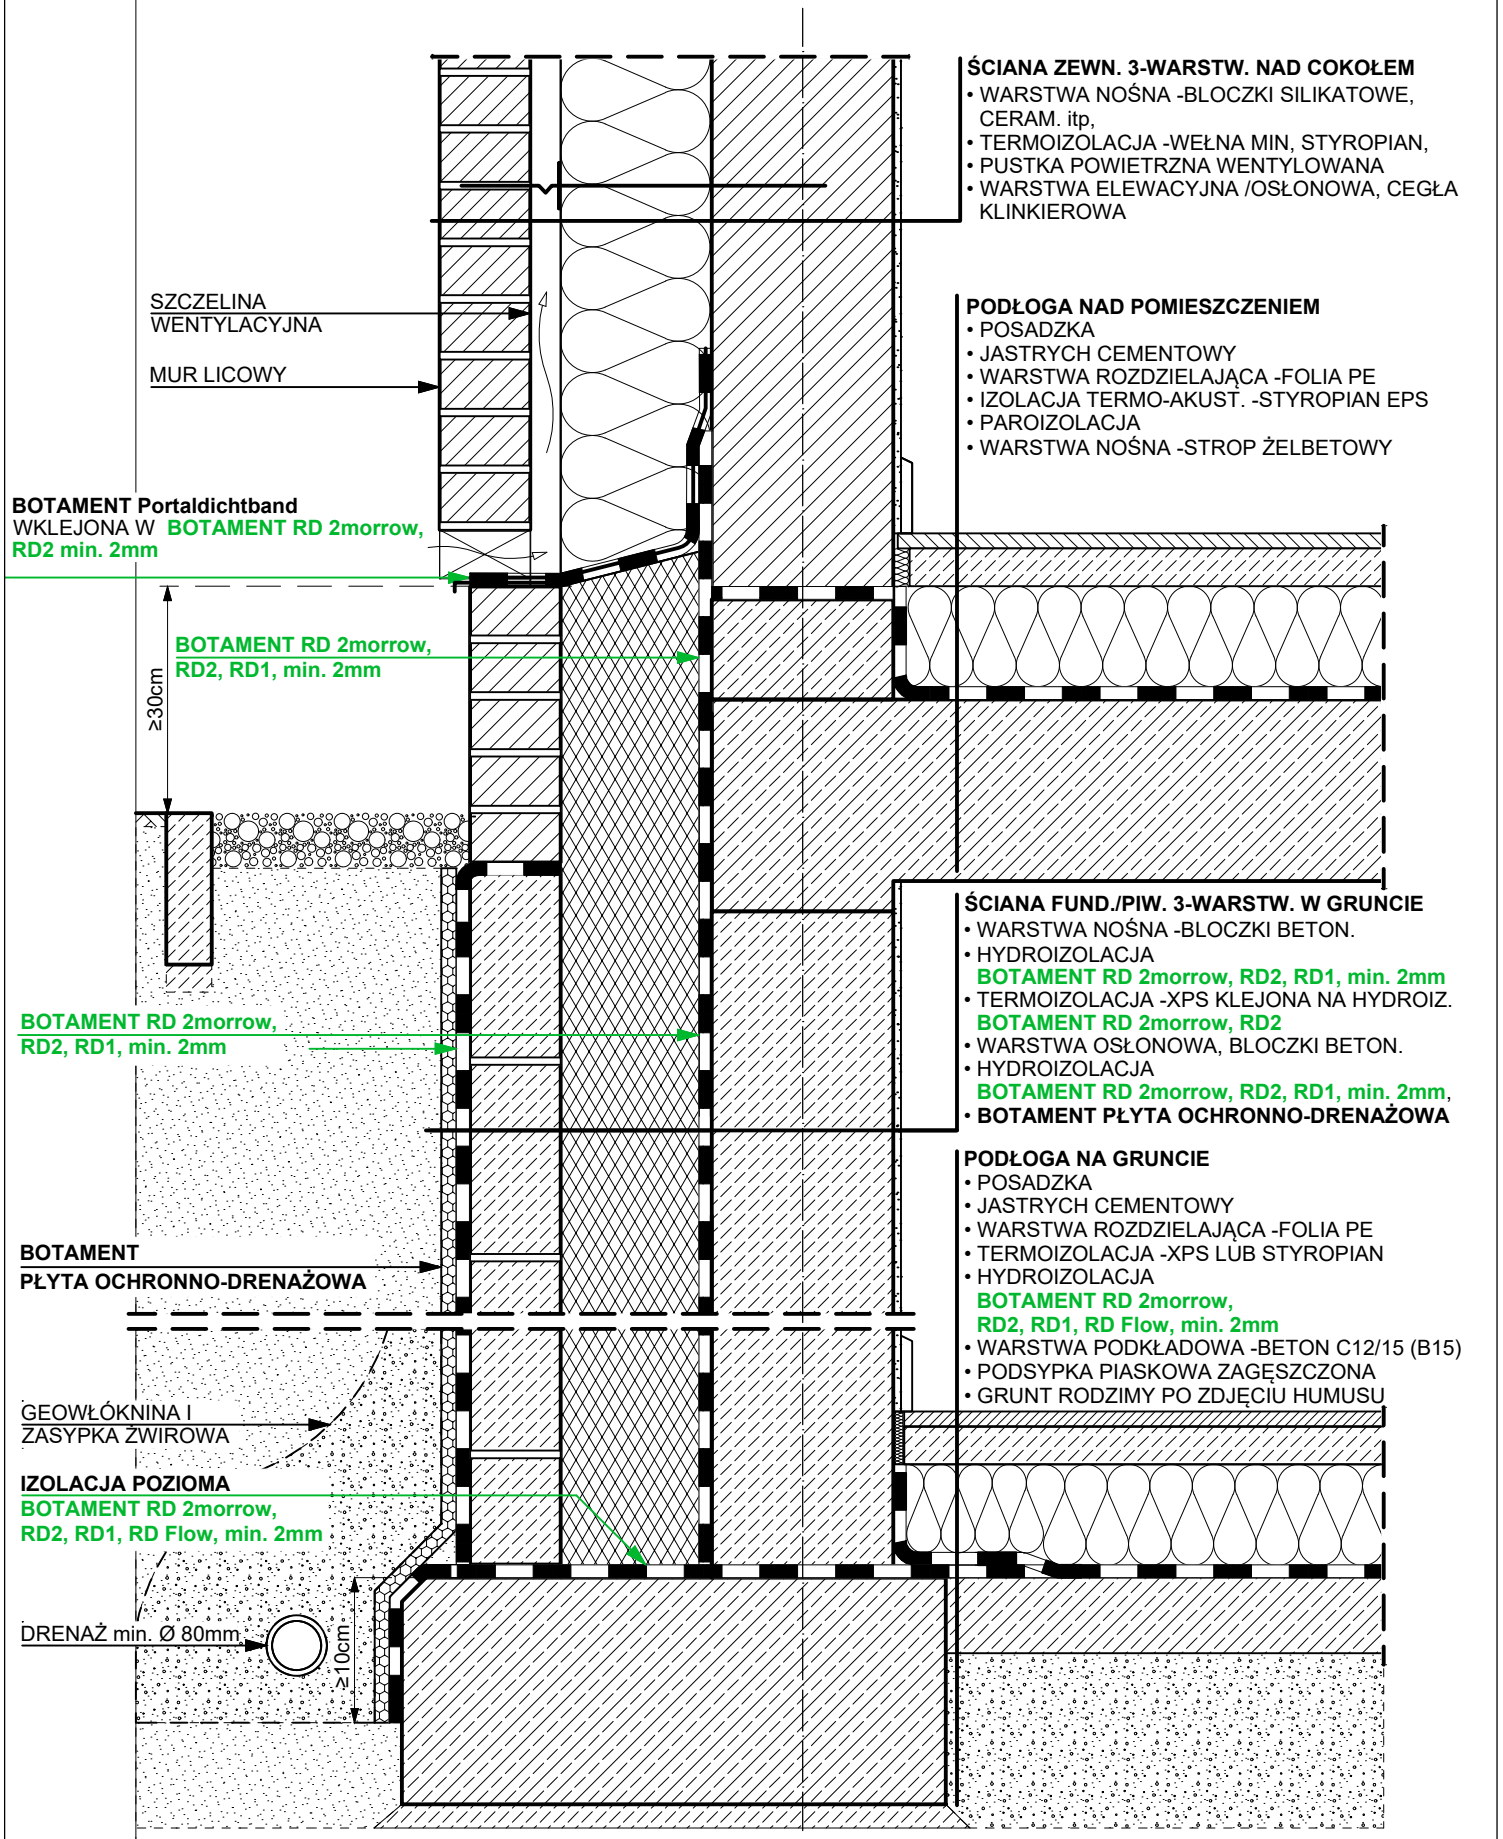

Botament

IZOLACJA LEKKA I ŚREDNIA, ŚCIANA ZEWN. 3-WARSTWOWA, Z PIWNICĄ, Z UŻYCIEM BOTAMENT RD 2morrow RD2, RD1, RD Flow

data: 2026.06. | skala: 1:10

nr rys: **02.04.3-20.**

ul. Prądzyńskiego 20, 63-000 Środa Wlkp., botament.pl
+48 606-318-643, 61-286-45-17, technik@botament.pl

Rysunek nie wyczerpuje wszystkich aspektów technicznych zagadnienia, a jego integralną częścią są karty techniczne poszczególnych produktów. Szczegółowych informacji udzielają technicy zastosowań i doradcy handlowo-techniczni Botament.